KŁADKA STOKOWA WZDŁUŻ NASYPU
PRZEKRÓJ POPRZECZNY

Skala 1:20

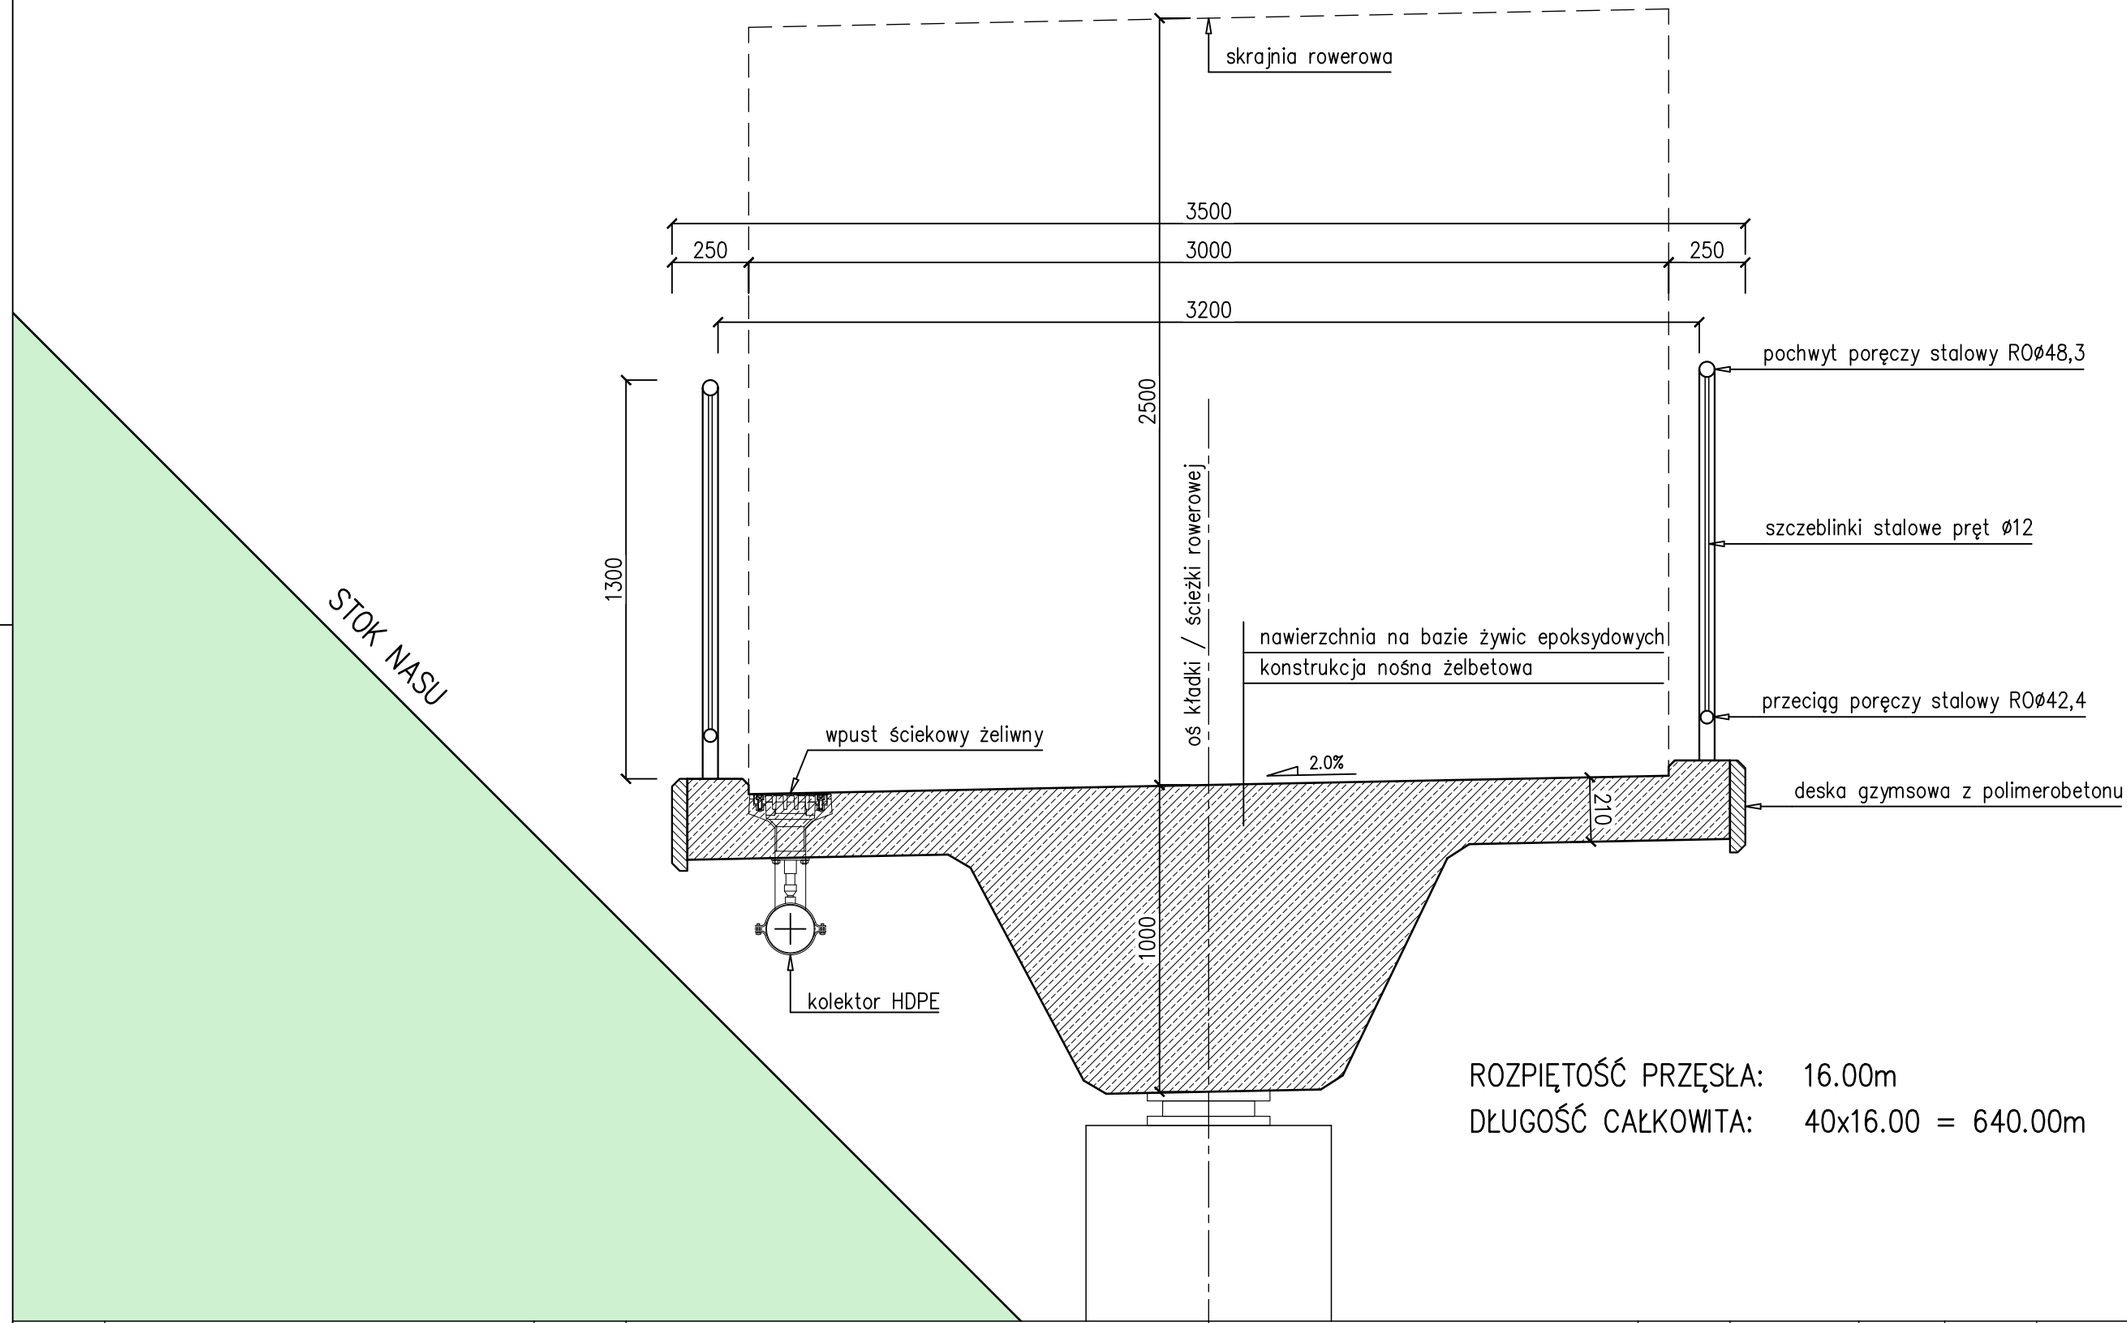

ROZPIĘTOŚĆ PRZĘSŁA: 16.00m

DŁUGOŚĆ CAŁKOWITA: 40x16.00 = 640.00m

Inwestor	GMINA MIEJSKA KRAKÓW REPREZENTOWANA PRZEZ Zarząd Dróg Miasta Krakowa 31-586 KRAKÓW, CENTRALNA 53	Obiekt	WYKONANIE ŚCIEŻKI ROWEROWEJ OD SKRZYŻOWANIA UL. HALASZKI Z UL. STOJAŁOWSKIEGO PRZEZ UL. PODMOKŁĄ, UL. JÓZEFA MARCIKA, TOTUS TUUS I WZDŁUŻ LINI KOLEJOWEJ PRZY UL. MARCIKA	Zespół projektowy		Specjalność	Nr uprawnień	Podpis	Tytuł rysunku: KŁADKA STOKOWA WZDŁUŻ NASYPU PRZEKRÓJ POPRZECZNY
				Projektant	MGR INŻ. TADEUSZ WOJCIECHOWSKI	Mosty	ONB-907u-57/73		
		Lokalizacja	KRAKÓW, UL. PODMOKŁA, UL. STOJAŁOWSKIEGO, UL. JÓZEFA MARCIKA, UL.TOTUS TUUS						Faza: PROJEKT KONCEPCYJNY
									Branża: MOSTOWA; Skala: 1:20
									Data: LIPIEC 2022; Nr rysunku: 05