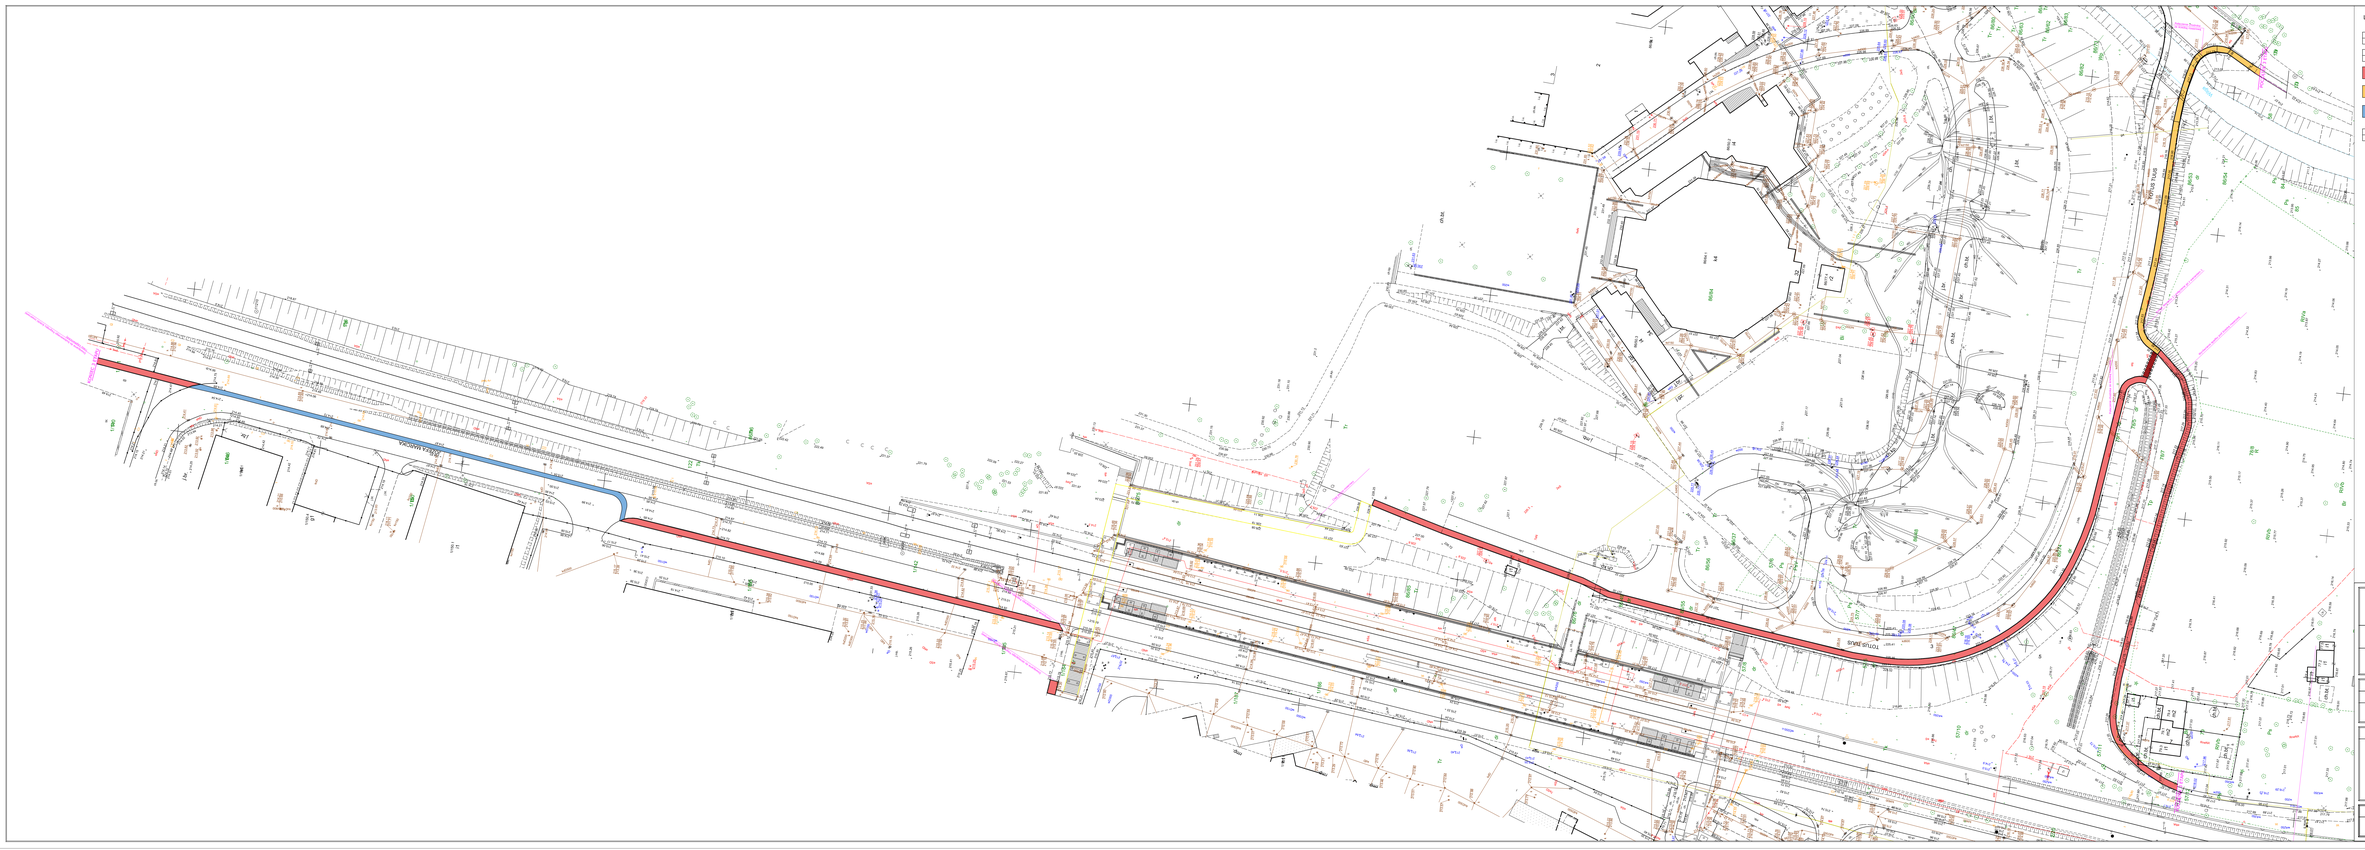
LEGENDA:
Krawężnik bet. 15x30 wyn. 0cm Wariant 1
Krawężnik bet. 15x30 wyn. 0cm Wariant 2
Nawierzchnia bitumiczna na ścieżce rowerowej
Nawierzchnia bitumiczna na ścieżce rowerowej w wariancie 2
Fragmenty ścieżki rowerowej poprowadzonej ulicą
Fragment kładki nad torowiskiem, połączenie przejścia dla pieszych z przejściem dla rowerów
OBIEKT
WYKONANIE ŚCIEŻKI ROWEROWEJ OD SKRZYŻOWANIA UL. WAŁOWEJ Z UL. STOJAŁOWSKIEGO PRZEZ UL. PODMOKŁĄ, UL. JÓZEFA MARCKA, TOTUS TUUI I KOŁUJĄC LINII KOLEJOWEJ PRZY UL. MARCKA
INWESTOR
GMINA MIEJSKA KRAKÓW REPREZENTOWANA PRZEZ ZARZĄD DRÓG MIASTA KRAKOWA 31-088 KRAKÓW, UL. CENTRALNA 53
LOKALIZACJA
KRAKÓW, UL. PODMOKŁA, UL. STOJAŁOWSKIEGO, UL. JÓZEFA MARCKA, UL. TOTUS TUUI
BRANŻA
DROGOWA
FAZA
PROJEKT KONCEPCYJNY
TYTUŁ RYSUNKU
PLAN SYTUACYJNY - ETAP 3 (WARIANTY)
FUNKCJA
IMIĘ, NAZWISKO, UPRAWNIENIA
PODPIS
PROJEKTANT
mgr inż. T. Wojciechowski upr. bud. nr 271/73
DATA
09.2021
KOREKTA
-
SKALA
1:500
NR RYS.
1.3