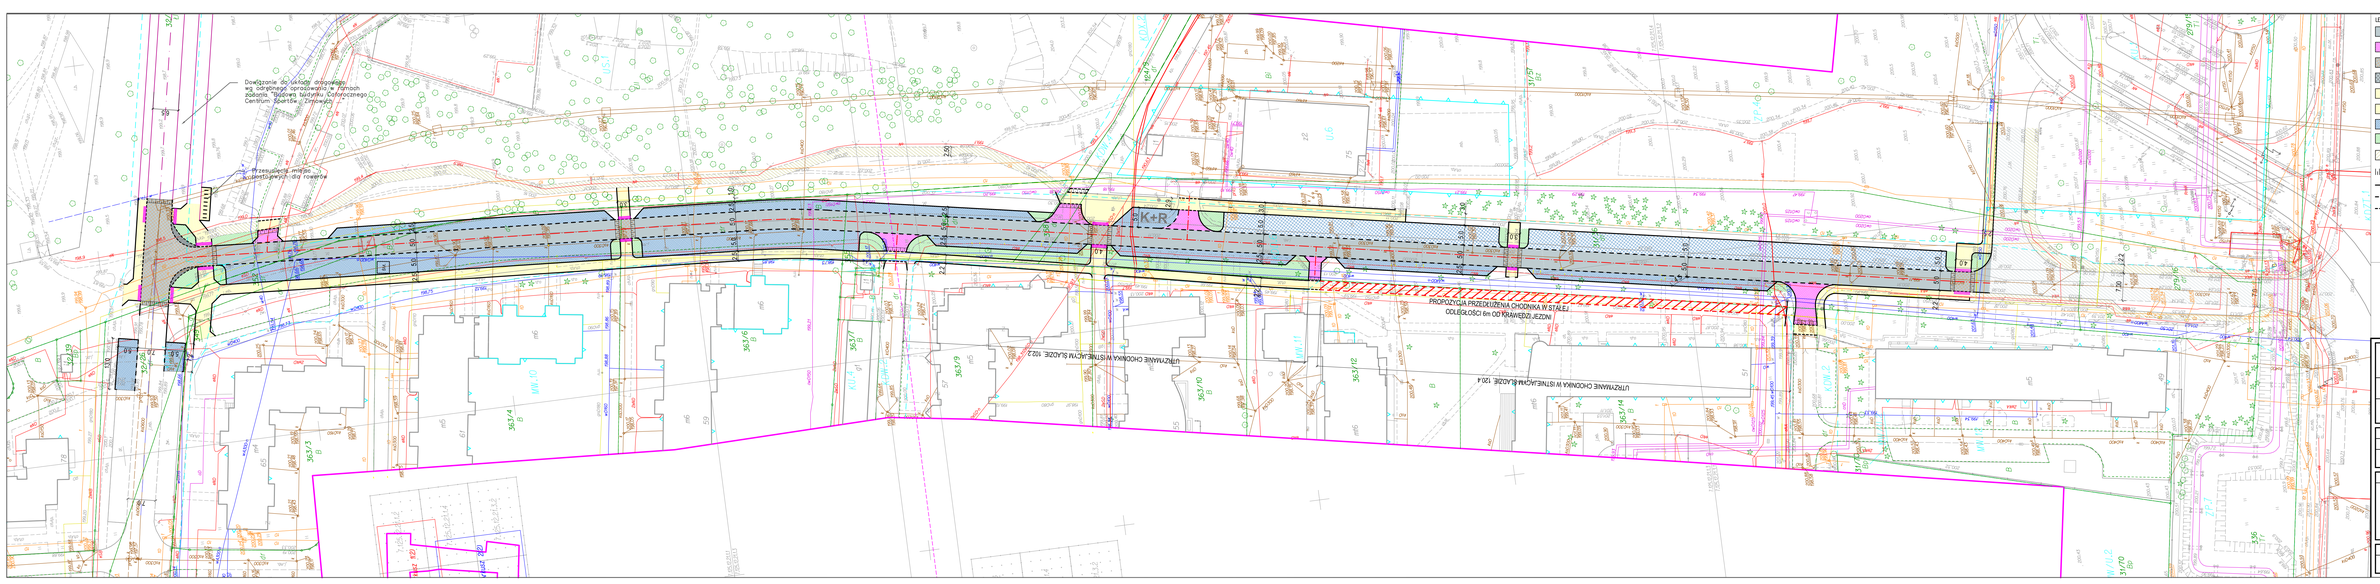

OBIEKT	ROZBUDOWA ULICY LIPSKIEJ (BOCZNEJ) W KRAKOWIE
INWESTOR	GMINA MIEJSKA OGNIOTA REPREZENTOWANA PRZEZ ZARZĄD DRÓG MIASTA KRAKOWA 31-586 KRAKÓW, UL. CENTRALNA 53
LOKALIZACJA	KRAKÓW, UL. LIPSKA (BOCZNA)
BRANŻA	DROGOWA
FAZA	PROJEKT BUDOWLANY
TYTUŁ RYSUNKU	PLAN SYTUACYJNY

FUNKCJA	IMIĘ, NAZWISKO, UPRAWNIENIA	PODPIS
PROJEKTANT	mgr inż. T. Wojciechowski upr. bud. nr 271/73	

DATA	KOREKTA	SKALA	NR RYS.
06.2021	10.2021	1:500	1