TRASA BALICKA
Przekrój typowy na prostej w wykopie otwartym

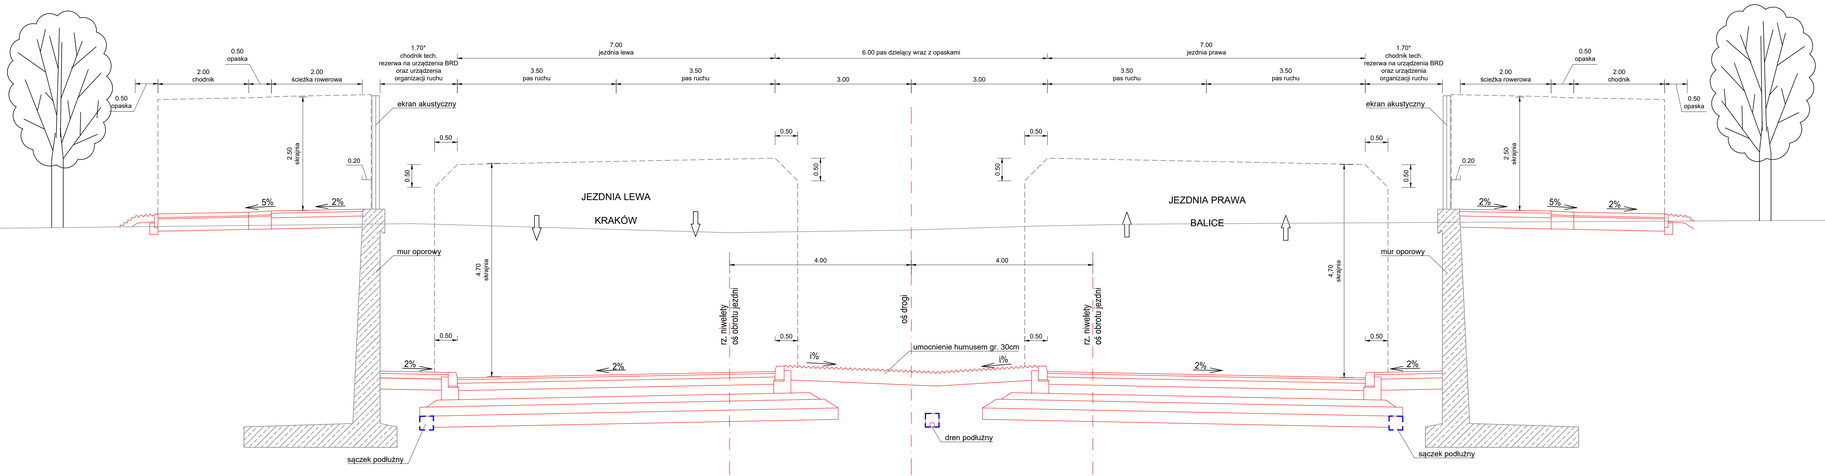

* poszerzenie lokalne ze względu na konieczność zachowania warunków widoczności

Dane techniczne drogi głównej:
- klasa techniczna GP
- v_p=60 km/h
- v_m=80 km/h
- naw. bitumiczna

INWESTOR:	Gmina Miejska Kraków pl. Wszystkich Świętych 3-4 31-004 Kraków		
PROJEKTANT:	Voessing Polska Sp. z o.o. Grobla 17/5 61-859 Poznań		
OBIEKT BUDOWLANY:	Wielowariantowa i wielobranżowa koncepcja budowy Trasy Balickiej		
ADRES OBIEKTU BUDOWLANEGO:	województwo małopolskie, powiat krakowski, gmina Kraków, gmina Liszki		
RODZAJ PROJEKTU:	KONCEPCJA PROGRAMOWA		
TREŚĆ RYSUNKU:	**Przekrój typowy na prostej w wykopie otwartym**		

FUNKCJA:	IMIĘ I NAZWISKO:	SPECJALNOŚĆ I NR UPRAWNIEŃ:	PODPIS:
GŁÓWNY PROJEKTANT:	mgr inż. Michał Niemiec	Drogowa PDK/0227/POOD/10	
PROJEKTANT:	mgr inż. Marcin Maślerz	Drogowa MAP/0285/POOD/12	
PROJEKTANT:	mgr inż. Krystian Fryszkowski	Drogowa KUP/0124/POOD/08	
PROJEKTANT:	mgr inż. Andrzej Sawoszczuk	Konstrukcyjno - Budowlana KUP/0/POOK/03	
PROJEKTANT:	mgr inż. Radosław Grajek	Inżynieryjna drogowa KUP/0170/PBD/17	
PROJEKTANT:	mgr inż. Michał Pitera	Drogowa KUP/0127/POOD/08	
PROJEKTANT:	mgr inż. Szymon Więcek	Drogowa MAP/0260/POOD/09	
PROJEKTANT:	mgr inż. Aleksander Cena	Drogowa PDK/0064/PWOD/18	
PROJEKTANT:	mgr inż. Tomasz Łakomski	Drogowa MAP/0321/PWBD/21	

SKALA:	DATA:	NR RYS.:	
1:50	08.2021	2.02	