PRZEKRÓJ PODŁUŻNY B1-B2

(skala 1:500/50)

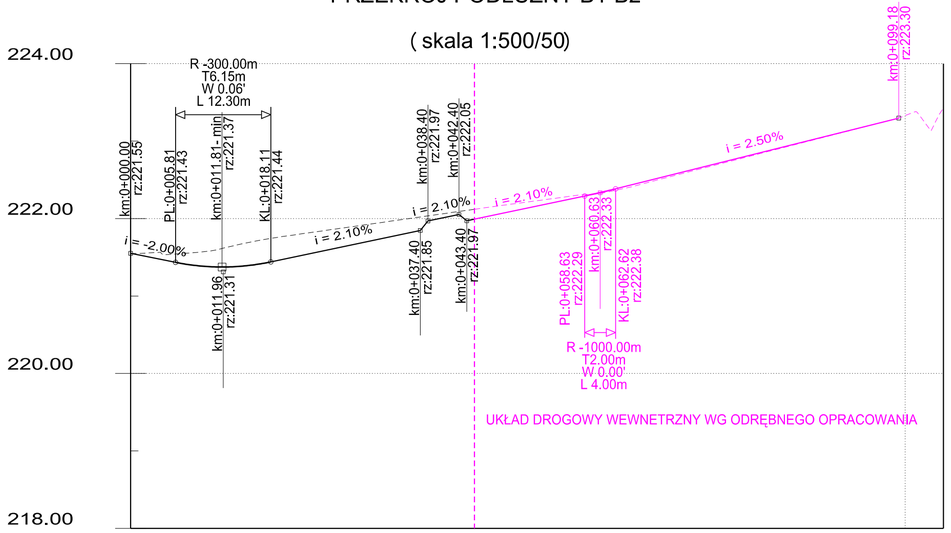

RZEDNE PROJEKTOWANE:	221.55	221.38	221.48	221.69	222.00	222.11	222.32	222.57	222.82	223.07			
RZEDNE TERENU:	221.54	221.58	221.77	221.92	222.06	222.20	222.32	222.55	222.81	223.08	223.34	223.43	
PROSTE i LUKI PIONOWE:	i:-2.00% I:5.81	L 12.30 I1 6.15 I2 6.15 R -300.00	i:2.10% I:19.29	i:2.10% I:4.00	i:2.10% I:15.23	i:2.10%	L 4.00 I1 2.00 I2 2.00 R -1000.00	i:2.50% I:36.56					
PROSTE i LUKI POZIOME:	L 9.80	R: 30.00 Lc 9.68	L 27.41				L 58.06						
KILOMETRAZ:	0+000.00	0+010.00	0+020.00	0+030.00	0+040.00	0+050.00	0+060.00	0+070.00	0+080.00	0+090.00	0+100.00	0+104.95	

PRZEKRÓJ PODŁUŻNY C1-C2

(skala 1:500/50)

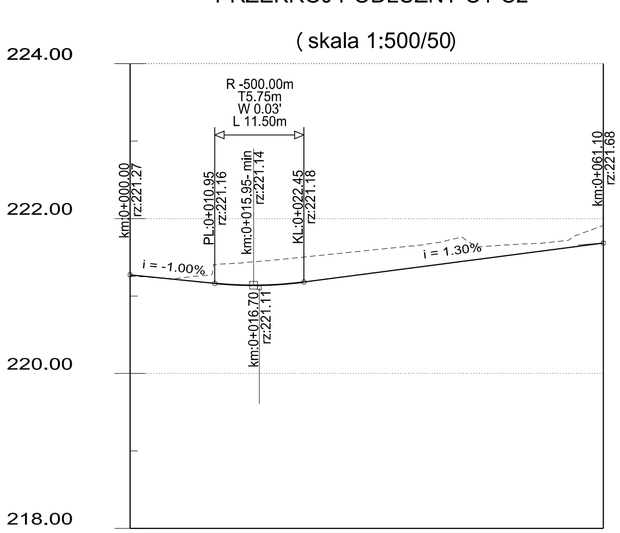

RZEDNE PROJEKTOWANE:	221.27	221.17	221.16	221.28	221.41	221.54	221.67
RZEDNE TERENU:	221.27	221.27	221.48	221.58	221.69	221.67	221.87 221.91
PROSTE i LUKI PIONOWE:	i:-1.00% I:10.95	L 11.50 I1 5.75 I2 5.75 R -500.00	i:1.30% I:38.66				
PROSTE i LUKI POZIOME:	L 37.72			R: -17.00 Lc 12.90		L 10.49	
KILOMETRAZ:	0+000.00	0+010.00	0+020.00	0+030.00	0+040.00	0+050.00	0+060.00 0+061.11

ARG
PROJEKTOWANIE INWESTYCYJNE
SPÓŁKA Z OGRANICZONĄ ODPOWIEDZIALNOŚCIĄ
NIP 945-216-74-47; REGON 122516462; KRS 0000412147
31-410 Kraków, ul. Czerwieniowa 4a
tel.: 418 05 60, 61, 62 fax: 418 18 22
e-mail: biuro@arg.krakow.pl

Nazwa i adres inwestycji :

"Rozbudowa ul. Gustawa Morcinka wraz z rozbudową pętli autobusowej."

	IMIĘ I NAZWISKO:	SPECJALNOŚĆ:	NUMER UPRAWNIEŃ	PODPIS:
PROJEKTANT:	mgr inż. Szczepan Garpiel	DROGOWA	MAP/0275/POOD/10	
ZESPÓŁ PROJEKTOWY:	mgr inż. Jarosław Syrek mgr inż. Łukasz Pelc mgr inż. Barbara Piszcz	DROGOWA	MAP/0378/PBD/18	
SPRAWDZAJĄCY:	mgr inż. Joanna Garpiel	DROGOWA	MAP/0012/POOD/14	

TEMAT OPRACOWANIA:	PROJEKT DROGOWY	SKALA: 1:500/50
NAZWA RYSUNKU:	PRZEKROJE PODŁUŻNE CZ. 2	NR RYSUNKU: 3/1
UWAGI:	ARG/515.1/LP/092021	DATA: WRZESIEŃ 2020

Wszystkie prawa zastrzeżone łącznie z prawem reprodukcji lub udostępniania osobom trzecim tego rysunku lub jego części bez wyraźnego upoważnienia ARG