PRZEKRÓJ PODŁUŻNY - UL. PODGÓRKI

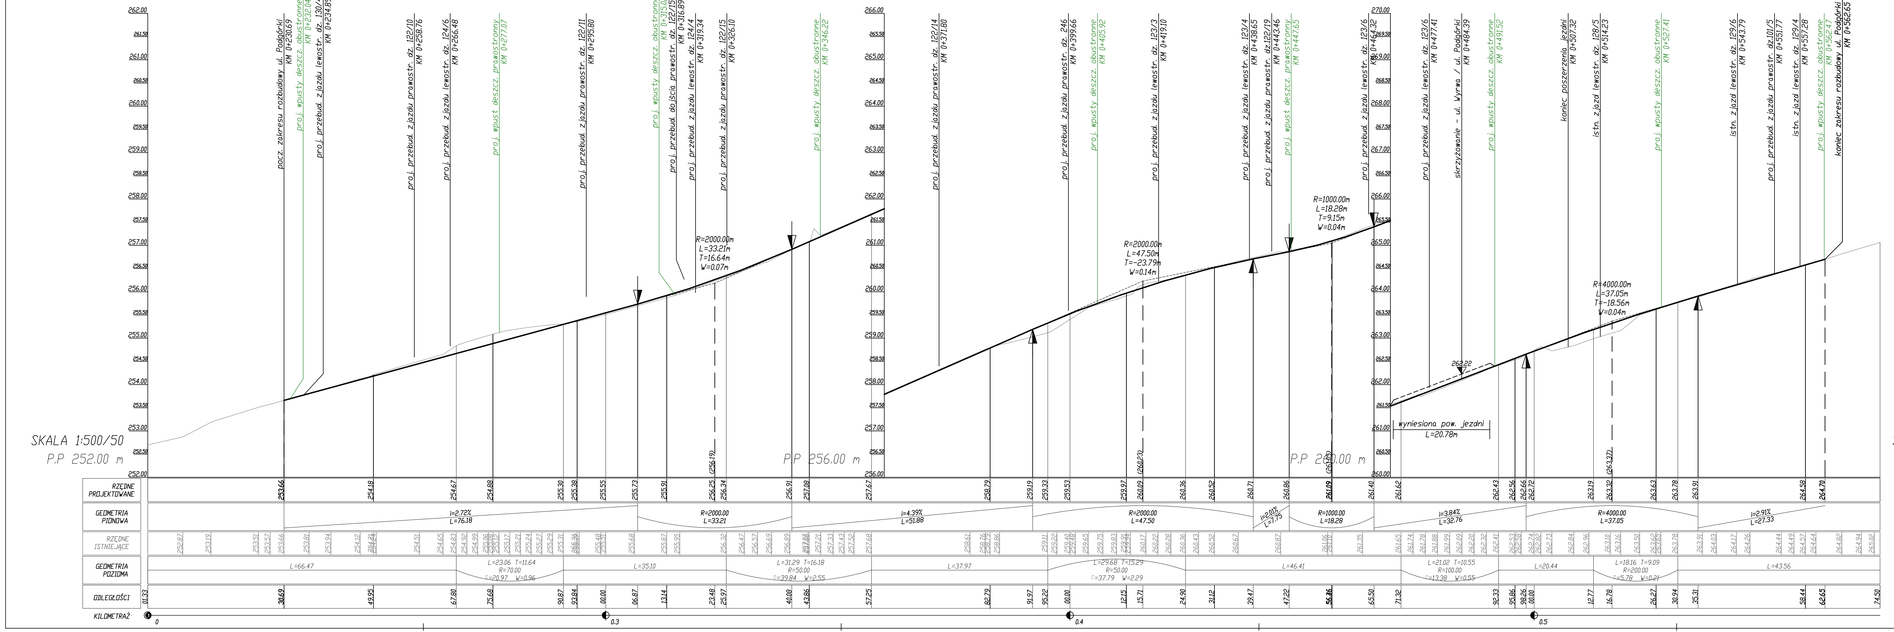

PRZEKRÓJ PODŁUŻNY - UL. WYRWA

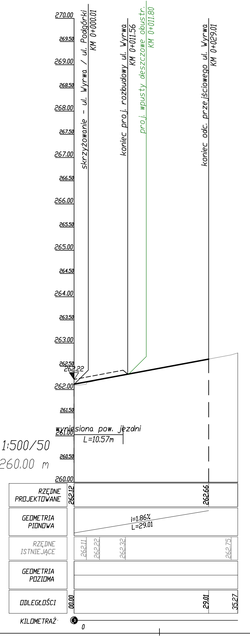

LEGENDA

- projektowana niweleta jezdni
- profil istniejącego terenu w osi ulicy

Wykonawca: KUBICAPROJEKT ul. Cegła 10, 31-535 Kraków biuro@kubicaprojekt.pl			
Inwestor: Gmina Miejska Kraków Zarząd Dróg Miasta Krakowa ul. Centralna 53, 31-586 Kraków			
Inwestycja: "Przebudowa ul. Podgórki od ul. Miarowej do ul. Wyrwa - opracowanie koncepcji"			
Faza opracowania: Projekt koncepcyjny - wariant 1			Data: 07.2021
Tytuł rysunku: Przekroje podłużne - ul. Podgórki, ul. Wyrwa	Skala: 1: 500/50		Nr Rys.: W1-D2
Projektował: mgr inż. Paweł Kubica	Nr uprawnień MAP/0035/POOO/09 w specjalności drogowej		Podpis: