



### 1-1 PRZEKRÓJ

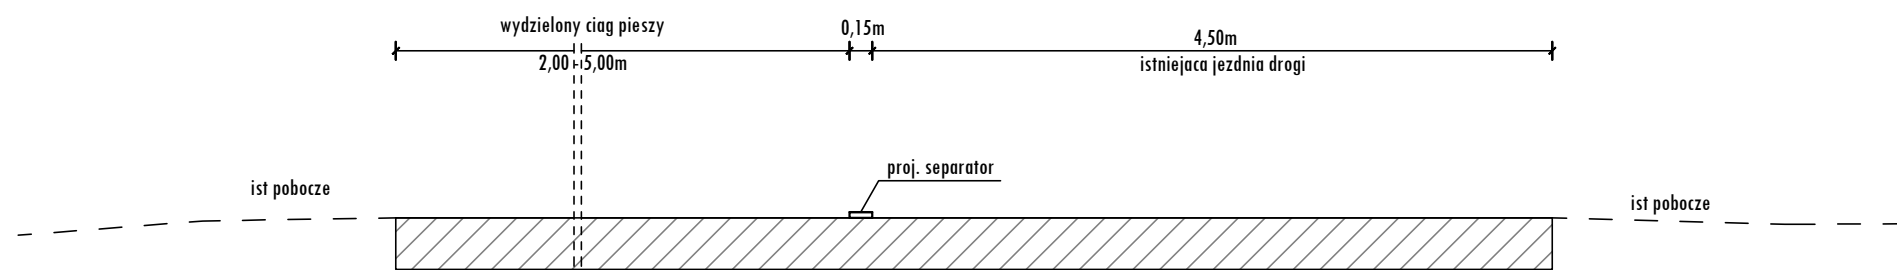

### 2-2 PRZEKRÓJ

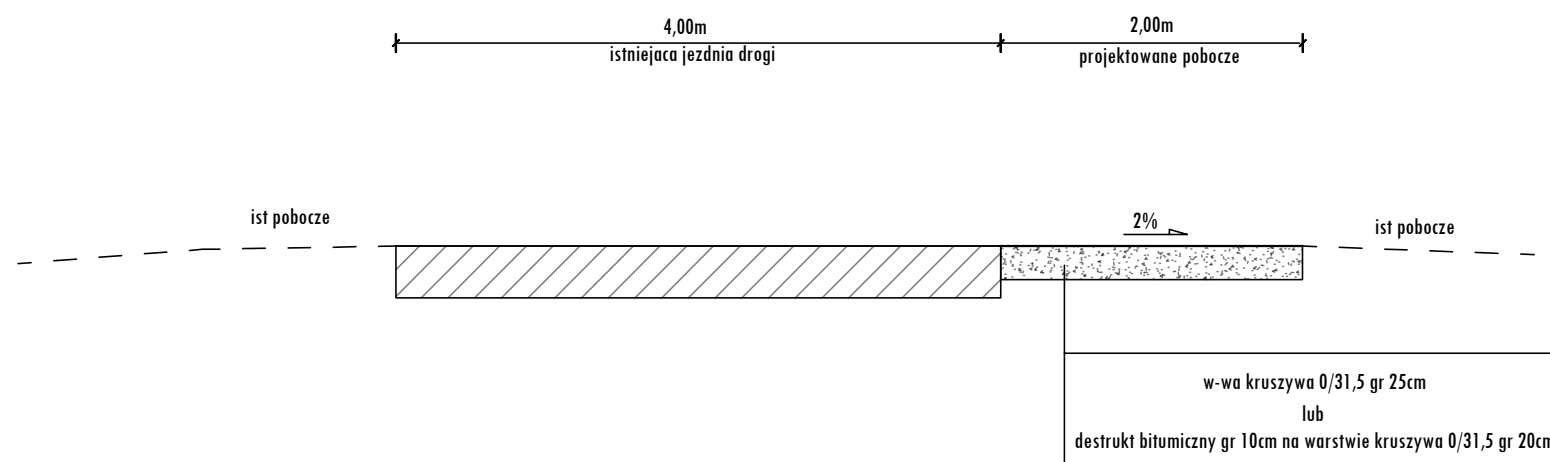

|  |   |                                |                            |
|--|---|--------------------------------|----------------------------|
| Temat:<br><b>PROJEKT<br/>ARCHITEKTONICZNO-BUDOWLANY</b>  | Przedmiot rysunku:<br><b>PRZEKRÓJ TYPOWY</b>              |                                | Nr rys: <b>2</b>           |
|  | Skala: <b>1:50</b>  |                                | Data: <b>wrzesień 2021</b> |
| Przebudowa ul. Tokarzewskiego w zakresie budowy pobocza, przejścia dla pieszych oraz wydzielenia ciągu pieszego separatorami | Projektował:<br>mgr inż. Marcin Faron<br>MAP/0008/POOD/10 | Specjalność:<br><b>Drogowa</b> | Podpis:                    |
|  | Sprawdził:  | Specjalność:                   |                            |