


ul. Pylna - Przekrój podłużny

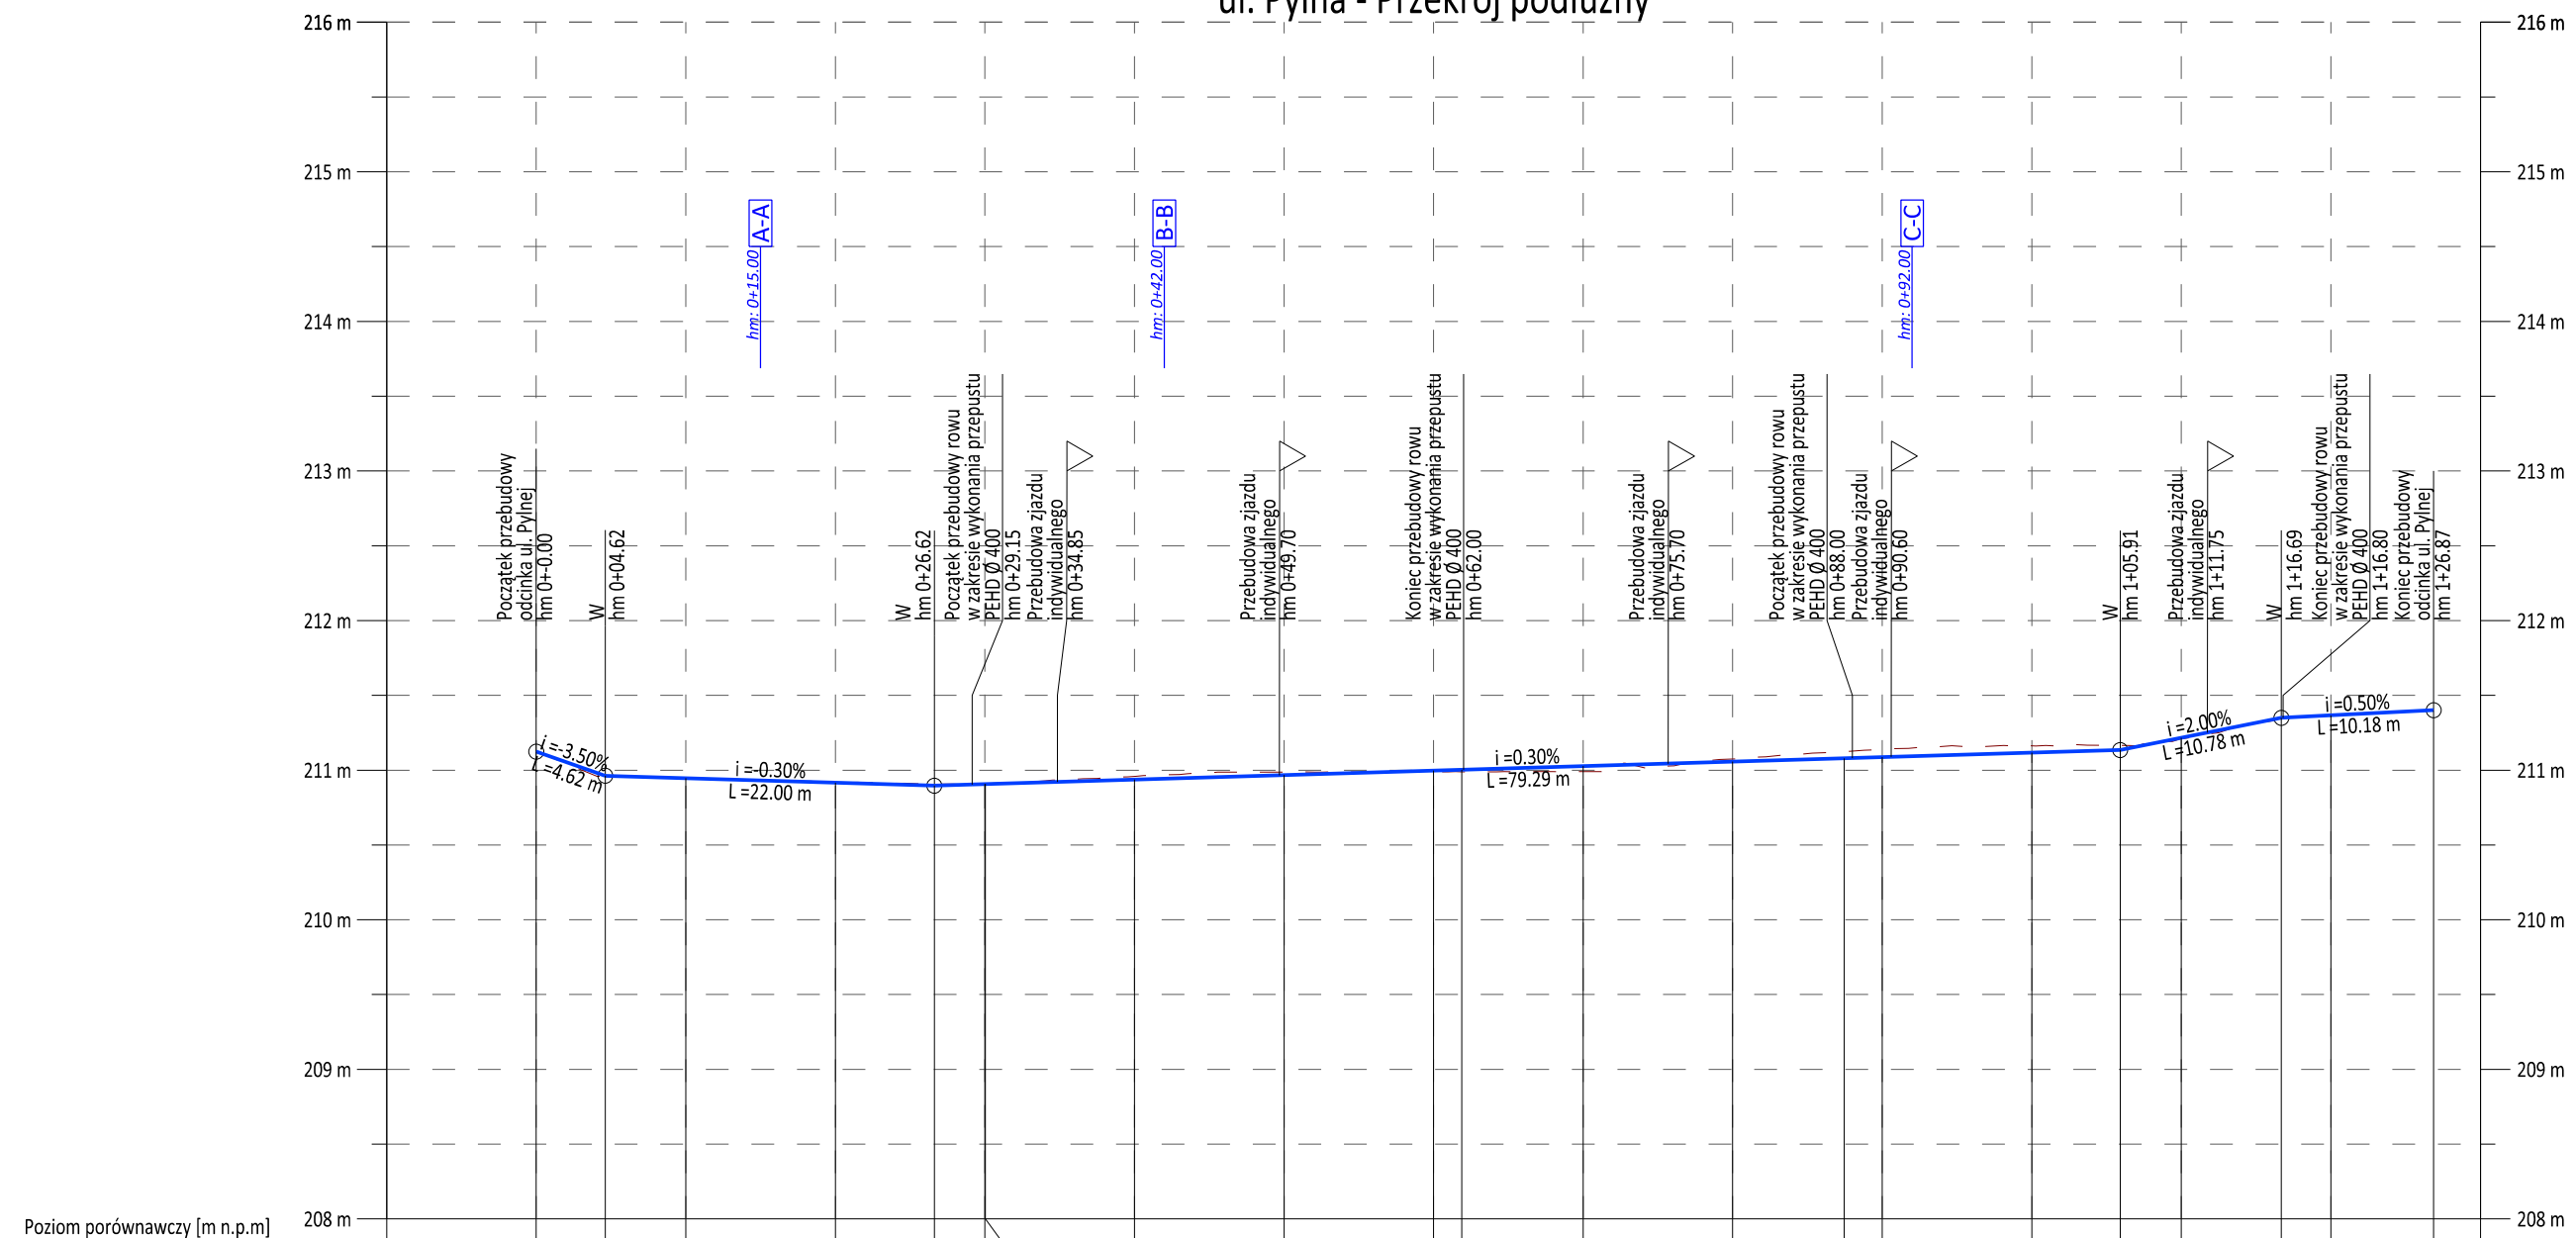

Poziom porównawczy [m n.p.m]

Nasyt/Wykop [m]					-0.01		-0.02		-0.02		+0.01	+0.01	+0.04		-0.01	-0.04	-0.05	-0.09	-0.13	-0.06					
Rzędne projektowane [m n.p.m.]	211.12	210.96	210.95	210.92	210.90	210.91	210.91	210.94	210.97	211.00	211.00	211.03	211.06	211.08	211.09	211.12	211.13	211.22	211.35	211.37	211.40				
Rzędne terenu [m n.p.m.]		210.96	210.95	210.92	210.91	210.91	210.91	210.96	210.99	210.99	210.99	211.03	211.07	211.12	211.14	211.21	211.26	211.28	211.35	211.37	211.40				
Proste i łuki pionowe	L=4.62 m i=-3.50%		L=22.00 m i=-0.30%			L=79.29 m i=0.30%							L=10.78 m i=2.00%		L=10.18 m i=0.50%										
Proste i łuki poziome	30.04 m				31.84 m					25.59 m				39.41 m											
Pikietaż [hm]	-0+10.00	00+0.00	04+04.62	04+10.00	04+20.00	04+26.62	04+30.00	04+30.04	04+40.00	04+50.00	04+60.00	04+61.88	04+70.00	04+80.00	04+87.47	04+90.00	1+00.00	1+05.91	1+10.00	1+16.69	1+20.00	1+26.87	1+30.00		

LEGENDA:

- Teren projektowany
- - - Teren istniejący
- Zjazd indywidualny:
 - str. prawa

JEDNOSTKA PROJEKTOWA:



ul. A. Frycza-Modrzewskiego 2/LU10
31-216 Kraków
tel./fax: 12 393 13 35 | kom. 530 429 000
e-mail: biuro@appia.pro | www.appia.pro

FAZA PROJEKTU:

PROJEKT BUDOWLANY

NAZWA INWESTYCJI

Przebudowa ul. Pylnej w Krakowie na działkach nr 40/3, 40/5, 40/6, 41, 42/1, 43, 44/1, 192/1, 193/3, 193/4, 193/5 obręb nr 7 Krowodrza.

LOKALIZACJA INWESTYCJI:

dz. nr 40/3, 40/5, 40/6, 41, 42/1, 43, 44/1, 192/1, 193/3, 193/4, 193/5 obręb nr 7 Krowodrza (ul. Pylna, miejscowość: Kraków, województwo: małopolskie)

NAZWA INWESTORA:

Gmina Miejska Kraków-
Zarząd Dróg Miasta Krakowa
ul. Centralna 53
31-586 Kraków

NAZWA INWESTORA ZASTĘPCZEGO:

Money Square Investment Sp. z o.o.
ul. Gontyna 5/1
30-003 Kraków

PROJEKTANT:

mgr inż. Bartosz Ptak
upr.: MAP/0267/POOD/11

PODPIS:

SPRAWDZAJĄCY:

mgr inż. Weronika Spalik
LUB/0017/POOD/13

PODPIS:

TEMAT RYSUNKU:

PRZEKRÓJ PODŁUŻNY

BRANŻA:

DROGOWA

DATA:

09.2021

SKALA:

1:500/50

NR RYSUNKU:

D-3

