


Przekrój podłużny  
skala 1:50/500

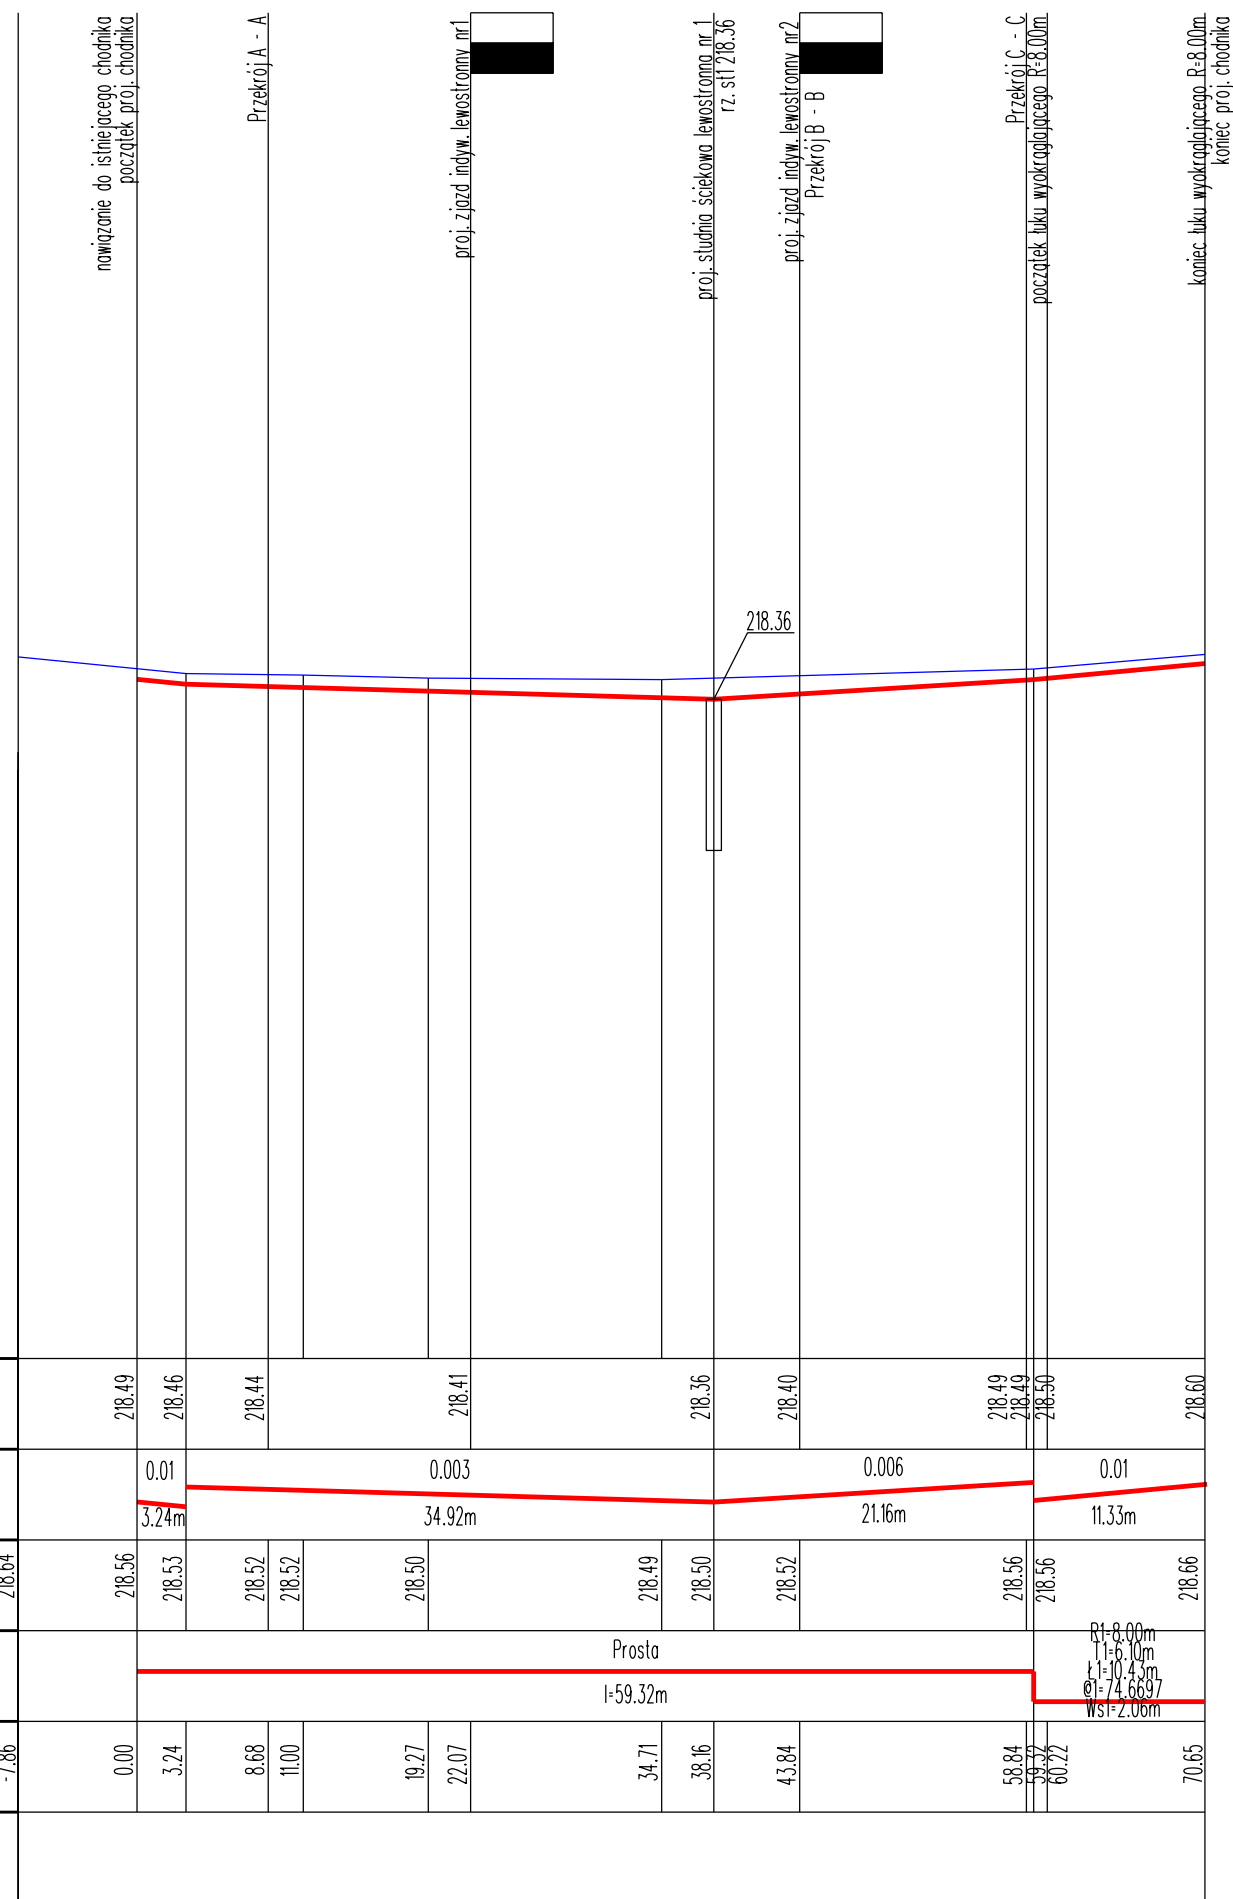

Poziom porównawczy :  
214.00 m npm

Projektowane rzedne  
niwelety. przy krawężniku

Spadki i luki pionowe.

Rzedne terenu w osi jezdni.

Proste i luki poziome.

Odleglosci.

Kilometraz.

**ASK INŻYNIERIA**

34-100 Tomice  
ul. Wojska Polskiego 70  
tel.: 884 066 684  
biuro@askinzynieria.pl



**PROJEKTOWA PRACOWNIA DROGOWA  
PROJDRÓG**

31-640 Kraków  
os. Mistrzejowice 8/20  
tel.: 502 179 571  
tel./fax: 12 641 18 04  
biuro@projdrog.pl  
www.projdrog.pl



**UWAGI PODSTAWOWE:**

1. Prawa autorskie zastrzeżone (Dz. U. 1994 nr 24. poz. 83 z dn. 04.02.1994) dokonywanie zmian, kopiowanie i rozpowszechnianie bez zgody jednostki projektowej jest zabronione.
2. Projekt należy rozpatrywać z projektami branżowymi.
3. Nie należy odmierzać wymiarów z rysunku, ani używać go jako szablonu.
4. Przed przystąpieniem do robót wszystkie wymiary należy sprawdzić.
5. W przypadku stwierdzenia niezgodności należy zwrócić się do projektanta.

Inwestor

**Gmina Miejska Kraków 31-004 Pl. Wszystkich Świętych 3-4  
reprezentowany przez Zarząd Dróg Miasta Krakowa  
31-586 Kraków, ul. Centralna 53**

Inwestor zastępczy

**PLANAINVEST Sp. z o. o. Sp. K.  
30-063 Krakow, ul. Aleja 3 Maja 9/8**

Projekt

**PRZEBUDOWA DROGI GMINNEJ ULICY CECHOWEJ  
POLEGAJĄCA NA BUDOWIE ODCINKA CHODNIKA  
NA DZIAŁCE NR 188, 90/1, 90/3, 91/4, 91/6, 61/8  
OBRĘB 0065 PODGÓRZE, JEDNOSTKA EWIDENCYJNA  
126104\_9 W KRAKOWIE.**

Adres inwestycji

**Kraków  
ul. Cechowa, dz. nr 188, 90/1, 90/3, 91/4, 91/6, 61/8  
obr. 65 - Podgórze**

Faza projektu

**PROJEKT BUDOWLANY**

Projektował	nr upr.	Podpis
<b>mgr inż. Piotr Kwiatkowski</b>	<b>nr ewid. 123/2000</b>	
Opracował	nr upr.	Podpis
<b>mgr inż. Piotr Grodecki</b>	<b>nr ewid. 13/2003</b>	

Treść rysunku

data

**09.09.2021**

skala

**PRZEKRÓJ PODŁUŻNY**

**1:50/500**

Branża

Obiekt

nr rysunku

**DROGOWA**

**BM**

**d03**

Nazwa pliku

profil.dgn