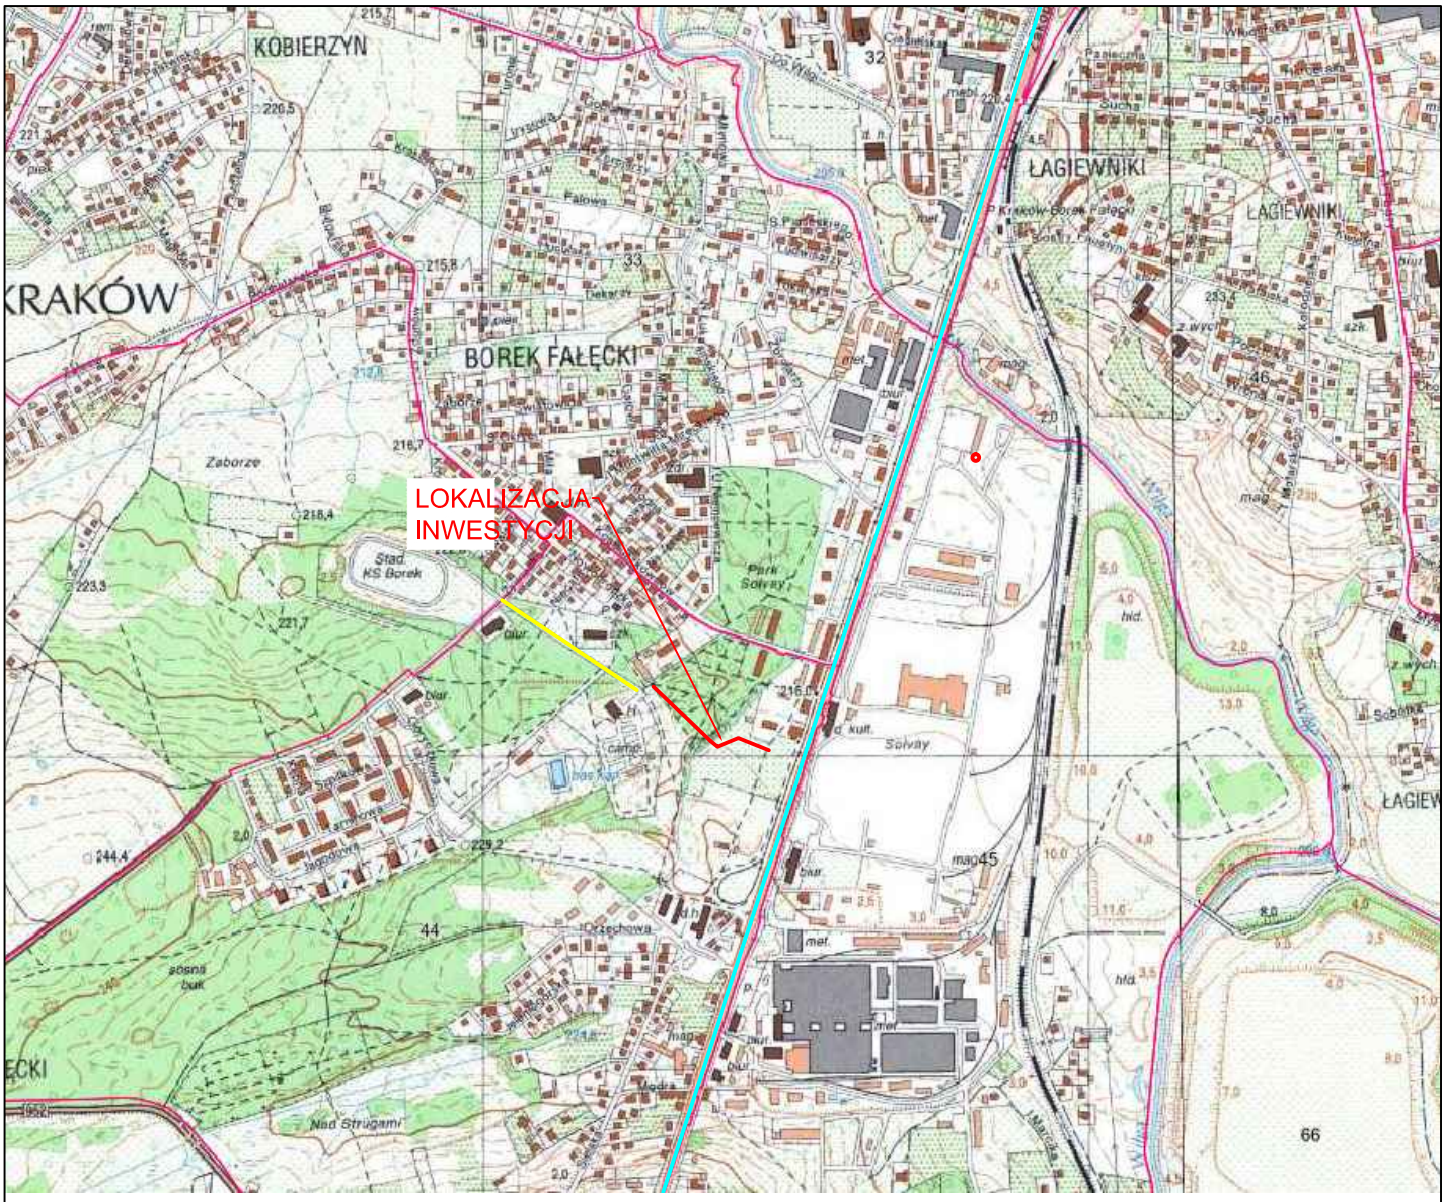

LEGENDA:

- Projektowany zakres inwestycji
- Istniejący przebieg drogi gminnej publicznej ul. Żywiecka Boczna
- Istniejący przebieg drogi gminnej publicznej ul. Zakopiańska

BIURO PROJEKTOWE :

FDELITA PIOTR FROSZTĘGA

30-605 Kraków, ul. Fredry 4F/14

	IMIĘ I NAZWISKO	NR UPR.	PODPIS:
Branża DROGOWA PROJEKTANT:	mgr inż. Piotr FROSZTĘGA	PDK/0057/POOD/16	
Branża DROGOWA SPRAWDZAJĄCY:	mgr inż. Jarosław ŚLIWA	K-166/01	

TEMAT :

BUDOWA KŁADKI NAD POTOKIEM RZEWNY ORAZ BUDOWA CIĄGU PIESZEGO NA DZIAŁKACH NR 17/7, 17/11, 242, 67/54, 67/53, 67/52, 67/42 OBRĘB 0044 PODGÓRZE JEDNOSTKA EWIDENCYJNA 126104_9 W MIEJSCOWOŚCI KRAKÓW, GMINA MIEJSKA KRAKÓW

w ramach zadania „Budowa kładki nad potokiem Rzewny wraz z budową ciągu dla pieszych od ul. Żywieckiej Bocznej do przystanku tramwajowego Borek Fałęcki I"

INWESTOR: / INVESTOR: **GMINA MIEJSKA KRAKÓW- ZARZĄD ZIELENI MIEJSKIEJ UL.REYMONTA 20 30-059 KRAKÓW**

BRANŻA: / BRANCH: DROGI	FAZA: / STAGE: KN	DATA / DATE: 09.2021
NAZWA RYSUNKU: / DRAWING NAME: PLANSZA ORIENTACYJNA	SKALA: / SCALE: 1:10 000	NR PROJEKTU: / PROJECT No:
	NUMER RYSUNKU: / DRAWING No: K.00	