Niweleta ciągu pieszego (odcinek C-D)

1:100/100

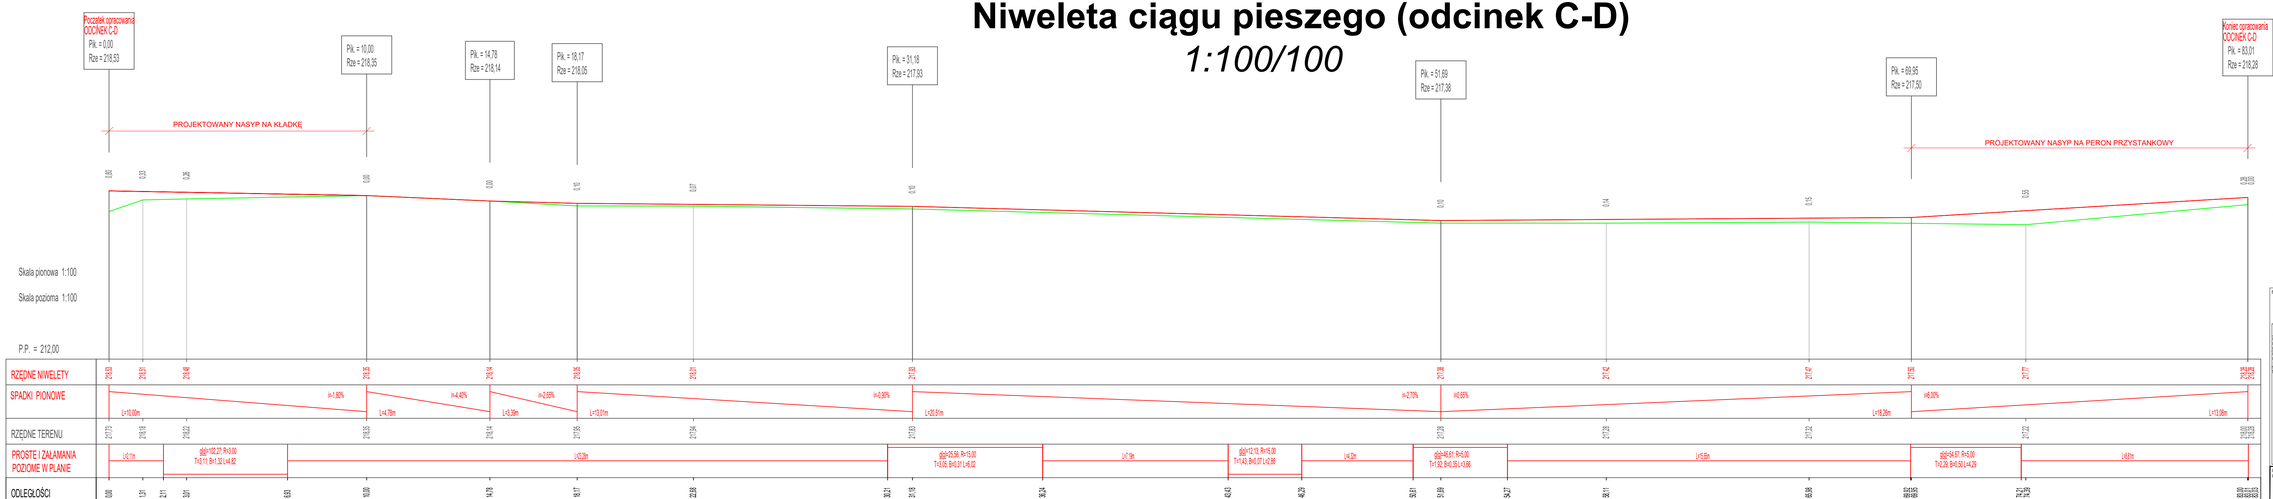

LEGENDA

- Istniejący profil terenu
- Projektowany profil w osi ciągu pieszego

UWAGI:

1. RYSUNKI ROZPATRYWAĆ ŁĄCZNIE Z PROJEKTAMI BRANŻOWYMI
2. OBOWIĄZUJĄ UWAGI ZAWARTE W OPISIE TECHNICZNYM.
3. WSZYSTKIE WYMIARY SPRAWDZIĆ NA BUDOWIE

BIURO PROJEKTOWE:

FDELITA PIOTR FROSZTĘGA
30-605 Kraków, ul. Fredry 4F/14

	IMIĘ I NAZWISKO	NR UPR.	PODPIS
BRANŻA: PROJEKTANA SPECJALNOŚĆ: PROJEKTOWA SPRAWDZAŁ/A:	mgr inż. Piotr FROSZTĘGA	PDK/0057/POOD/16	
	mgr inż. Jarosław ŚLIWA	K-166/01	

TEMAT:

BUDOWA KŁADKI NAD POTOKIEM RZEWNY ORAZ BUDOWA CIĄGU PIESZEGO NA DZIAŁKACH NR 17/7, 17/11, 242, 67/54, 67/53, 67/52, 67/42 OBRĘB 0044 PODGÓRZE JEDNOSTKA EWIDENCYJNA 126104_9 W MIEJSCOWOŚCI KRAKÓW, GMINA MIEJSKA KRAKÓW

w ramach zadania „Budowa kładki nad potokiem Rzewny wraz z budową ciągu dla pieszych od ul. Żywieckiej Bocznej do przystanku tramwajowego Borek Fałęcki I"

INWESTOR/ INVESTOR: **GMINA MIEJSKA KRAKÓW- ZARZĄD ZIELENI MIEJSKIEJ UL.REYMONTA 20 30-059 KRAKÓW**

BRANŻA: DROGI	FAZA: KN	DATA (CARD): 09.2021
NAZWA RYSUNKU: NIWELETA CIĄGU PIESZEGO	SKALA: 1:100/100	NR PROJEKTU:
		NUMER RYSUNKU: K.02b