DETAL KONSTRUKCYJNY "B"
SKALA 1:25

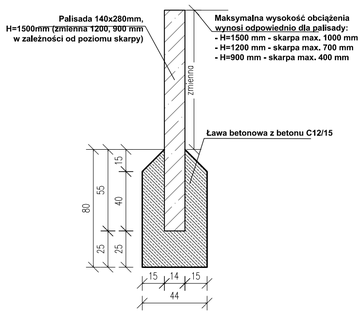

A–A
stan projektowany
1:25

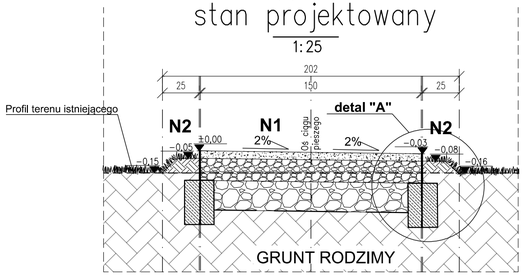

B–B
stan projektowany
1:25

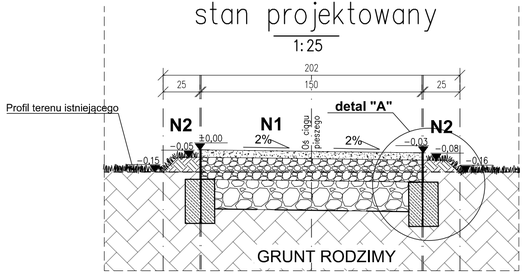

Balustrada
1:25

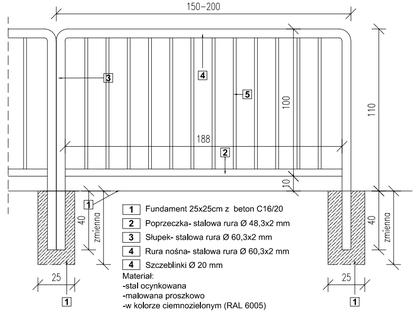

DETAL KONSTRUKCYJNY "A"
SKALA 1:10

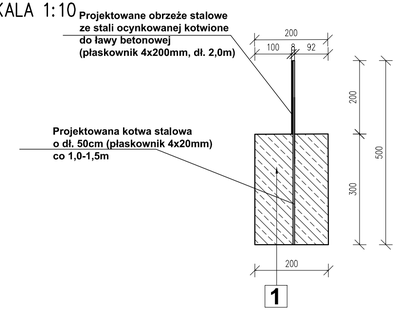

1 Fundament o wym. 20x20x30cm beton C12/15 co 1,0-1,5 m

DETAL KONSTRUKCYJNY "C"
SKALA 1:25

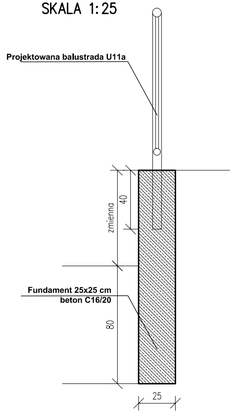

BALUSTRADA Z FUNDAMENTEM
stan projektowany
1:25

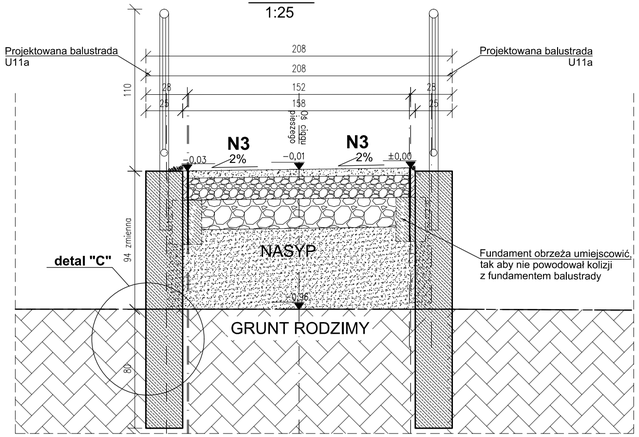

C-C
stan projektowany
1:25

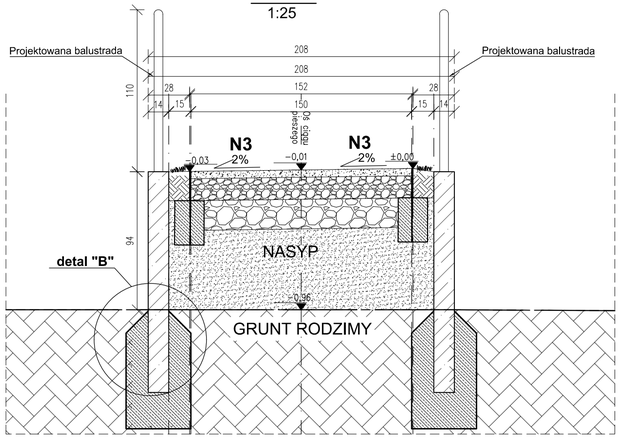

N1	Nawierzchnia mineralna ciągu pieszego
5 cm	nawierzchnia mineralna kliniec 0/16mm stab. mech.
15 cm	podbudowa zasadnicza z kruszywa łamanego stab. mech 0/31,5 mm
20 cm	podbudowa zasadnicza z kruszywa łamanego stab. mech 0/63 mm
-	geowłóknina separacyjno-filtracyjna PP150
40 cm	SUMA

N2	Nawierzchnia terenu zielonego- odtworzenie po wykonaniu robót
10 cm	warstwa humusu, obsiew trawą
-	grunt rodzimy
10 cm	SUMA

N3	Nawierzchnia mineralna ciągu pieszego na nasypie
5 cm	nawierzchnia mineralna kliniec 0/16mm stab. mech.
15 cm	podbudowa zasadnicza z kruszywa łamanego stab. mech 0/31,5 mm
20 cm	podbudowa zasadnicza z kruszywa łamanego stab. mech 0/63 mm
~55-60cm	nasyp z gruntu niewysadzinowego G1 (np. żwir, pospółka, piasek)
-	geowłóknina separacyjno-filtracyjna PP150
134 cm	SUMA

UWAGI:

1. RYSUNKI ROZPATRYWAĆ ŁĄCZNIE Z PROJEKTAMI BRANŻOWYMI
2. OBOWIĄZUJĄ UWAGI ZAWARTE W OPISIE TECHNICZNYM
3. WSZYSTKIE WYMIARY SPRAWDZIĆ NA BUDOWIE

BIURO PROJEKTOWE:
FDELITA PIOTR FROSZTĘGA
30-605 Kraków, ul. Fredry 4F/14

	IMIĘ I NAZWISKO	NR UPR.	PODPIS:
BRANŻA DROGOWA PROJEKTANT:	mgr inż. Piotr FROSZTĘGA	PDK/0057/POOD/16	
BRANŻA DROGOWA SPRAWDZAJĄCY:	mgr inż. Jarosław ŚLIWA	K-166/01	

TEMAT:

BUDOWA KŁADKI NAD POTOKIEM RZEWNY ORAZ BUDOWA CIĄGU PIESZEGO NA DZIAŁKACH NR 17/7, 17/11, 242, 67/54, 67/53, 67/52, 67/42 OBRĘB 0044 PODGÓRZE JEDNOSTKA EWIDENCYJNA 126104_9 W MIEJSCOWOŚCI KRAKÓW, GMINA MIEJSKA KRAKÓW

w ramach zadania „Budowa kładki nad potokiem Rzewny wraz z budową ciągu dla pieszych od ul. Żywieckiej Bocznej do przystanku tramwajowego Borek Fałęcki I"

INWESTOR: **GMINA MIEJSKA KRAKÓW-ZARZĄD ZIELENI MIEJSKIEJ UL.REYMONTA 20 30-059 KRAKÓW**

BRANŻA: DROGI	FAZA: KN	DATA: 09.2021
NAZWA RYSUNKU: PRZEKROJE POPRZECZNE	SKALA: 1:25, 1:10	NR PROJEKTU:
	NUMER RYSUNKU: K.03	