



Szczegóły krawężnika betonowego "K1" 20x30x100cm Skala 1:25

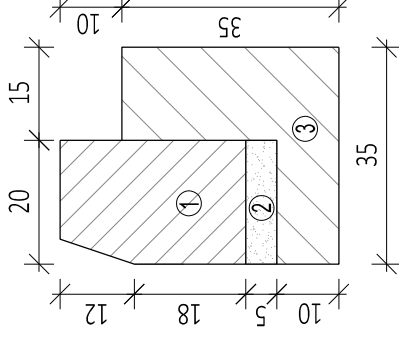

- ① krawężnik kamienny 20x30x100cm
- ② podsypka cementowo-piaskowa 1:4
- ③ ława z betonu C12/15 z oporem

Szczegóły obrzeża betonowego "O1" 8x30x100cm Skala 1:25

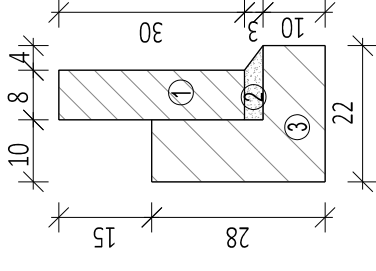


- ① obrzeże betonowe 8x30x100 cm
- ② podsypka cementowo-piaskowa 1:4
- ③ ława z betonu C12/15


KONSTRUKCJA N1 - jezdnia ulicy Szymonowica	
4 cm	Warstwa ścieralna z betonu asfaltowego AC 11S
6 cm	Warstwa wiążąca z betonu asfaltowego AC 16W
E2≥100MPa	Podbudowa zasadnicza z betonu asfaltowego AC 22P
▽	Podbudowa zasadnicza z mieszanki niezwiązanej z kruszywem C ₈₀₂
E2≥80MPa	Podbudowa pomocnicza z mieszanki związanej spoiwem hydraulicznym lub gruntu stabilizowanego spoiwem hydraulicznym
15 cm	
55 cm	RAZEM

KONSTRUKCJA N2 - chodnik, bezpiecznik	
8 cm	Warstwa ścieralna z betonowej kostki brukowej bezfazowej
3 cm	Podsypka cementowo-piaskowa 1:4
E2≥50MPa	Podbudowa zasadnicza z kruszywa kamiennego łamanego stab. mech. 0/31,5 mm
30 cm	
41 cm	RAZEM

Przekrój normalny 1-1
skala 1:100

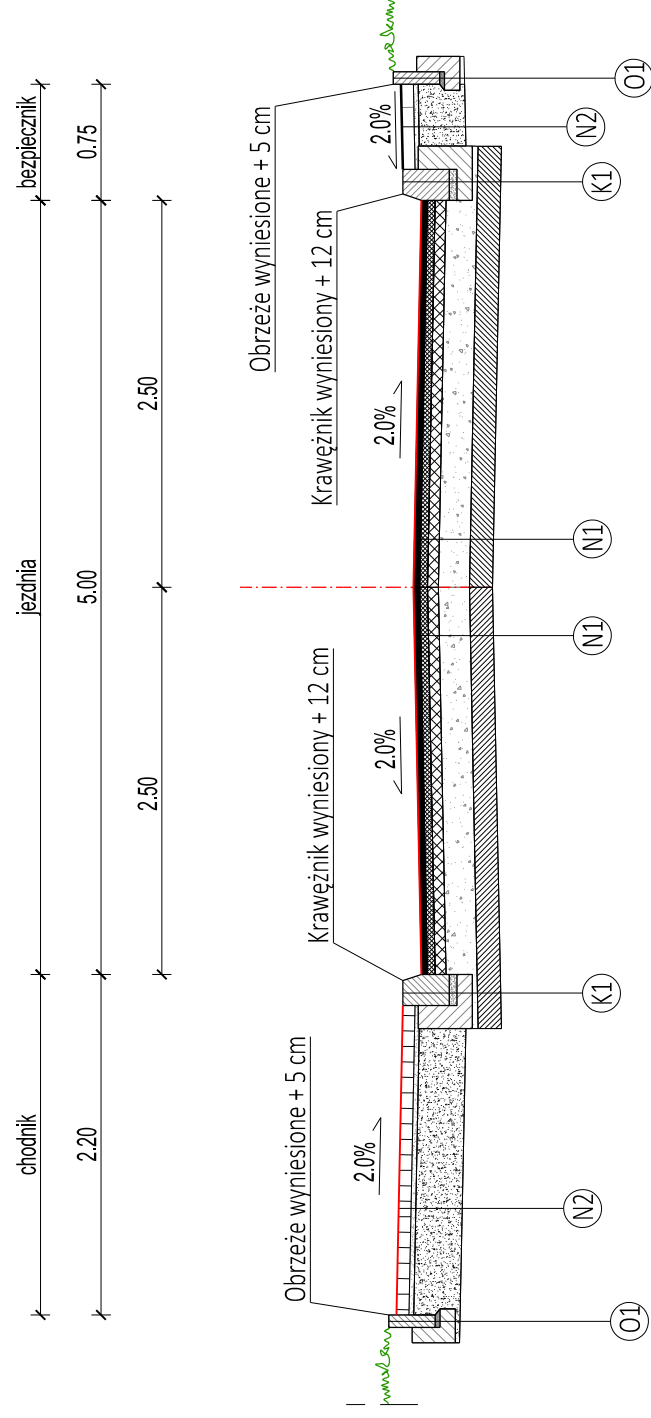

Przekrój normalny 2-2
skala 1:100

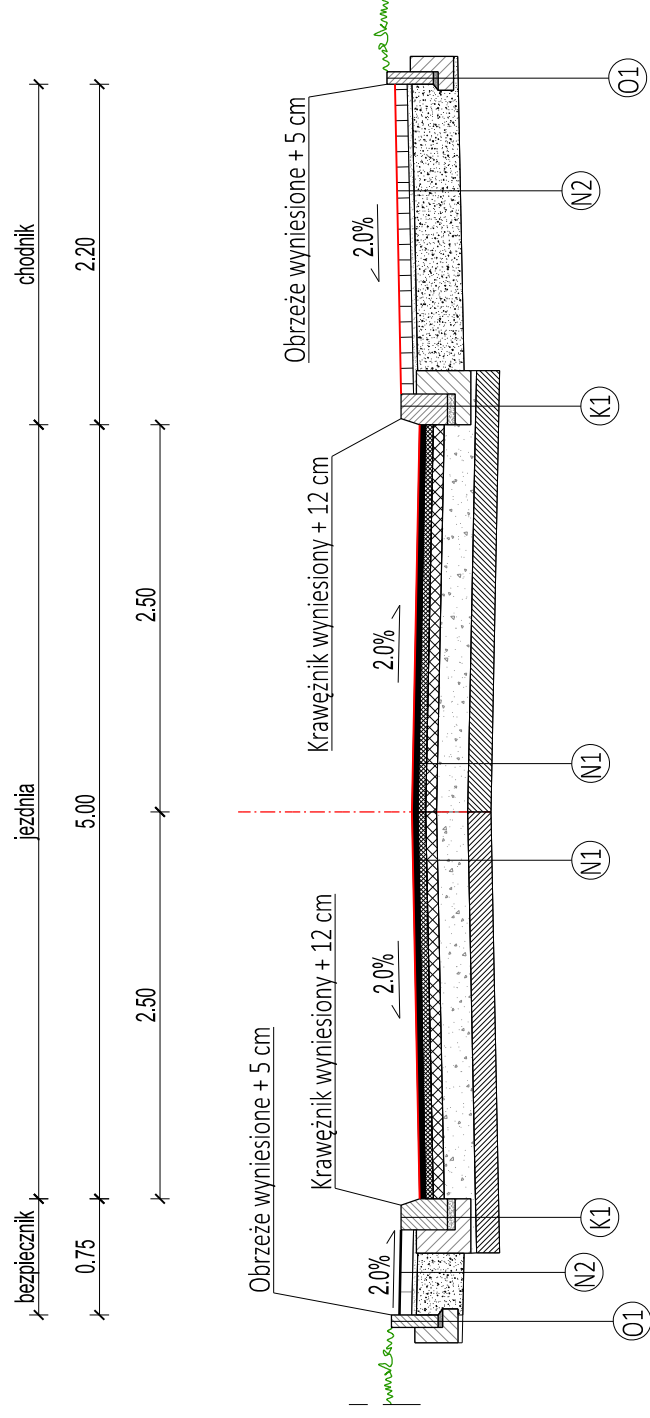

DROPROJEKT Sp. z o.o.
ul. Zabłocie 26/41
30-701 Kraków
tel/fax: 12 333-45-80
www.droprojekt.pl
biuro@droprojekt.pl

Inwestor	Nr umowy	
	1020/ZDMK/2021	
Nazwa inwestycji	Budowa chodnika wraz z infrastrukturą towarzyszącą na ul. Szymonowica, od ul. Mochnaniec do ul. Bunscha, w ramach zadania "Program budowy chodników"	
Rodzaj projektu	PROJEKT TECHNICZNY	Data 11.2021
Tytuł rysunku PRZEKROJE NORMALNE		
Branża	DROGOWA	Skala 1:100, 1:25
Funkcja	Imię i nazwisko	Nr uprawnień
Projektant	mgr inż. Łukasz Jordanek	MAP/0106/POOD/08
Sprawdzający	mgr inż. Przemysław Dybat	MAP/0006/POOD/11
Podpis		
Uwaga	PRAWA AUTORSKIE ZASTRZEŻONE (DZ.U. NR 24. POZ.83 Z DNIA 23.02.1994) - DOKONYWANIE ZMIAN, POPRAWEK, SKRĘSLEŃ, ORAZ KOPIOWANIE I ROZPOWISZCZANIE BEZ ZGODY JEDYNOSTKI AUTORSKIEJ JEST NIEDOZWOLONE.	