

rozwiązanie wysokościowe  
etapu I inwestycji

7

HM 0+00,00  
PPOD

i=3,0%

p.p. 235,00


st. wodośc. obustr. rz.237,29  
HM 0+48,42

HM 0+55,31  
proj. zjazd indywidualny

st. wodośc. obustr. rz.237,95  
HM 0+97,87

HM 1+47,33  
KPOD

kolejny etap inwestycji  
wg odrębnego opracowania

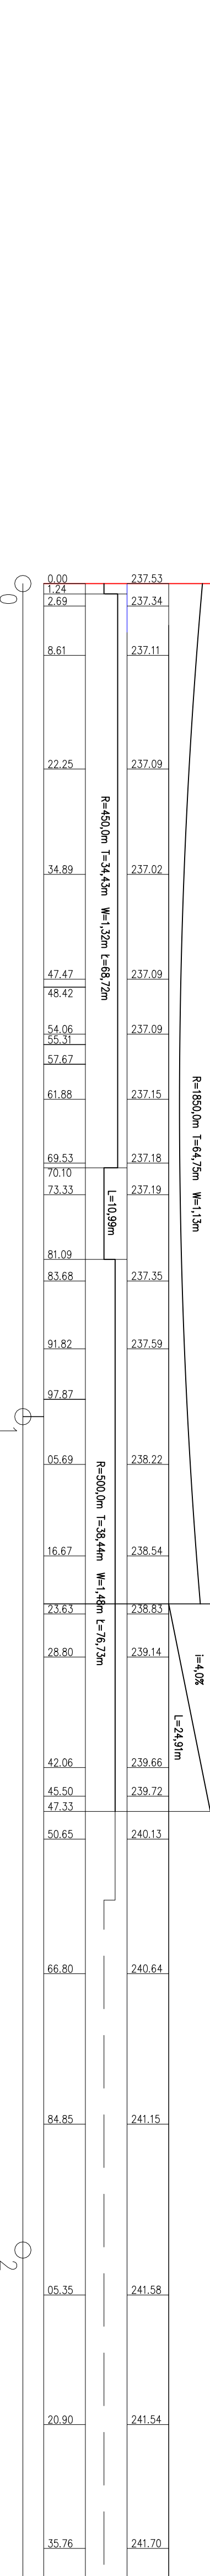

2

NAZWA OBIEKTU	BUDOWA BRZOZI GMINNEJ KLASZEBRÓDZIEJ UL. POWSTANCÓW WIRSKICH 2 ul. Powstańców, Kraków	FUNKCJA	IMIĘ NAZWISKO NR. UPRAWNIENI	PODPIS
ADRES OBIEKTU	PRZEDMIOT: BRZOZI GMINNEJ KLASZEBRÓDZIEJ UL. POWSTANCÓW WIRSKICH 2	PROJEKTANT	mgr inż. M. Nawalany ul. Białej 11066 01-651 Warszawa	
INWESTOR	PRZEDMIOT: BRZOZI GMINNEJ KLASZEBRÓDZIEJ UL. POWSTANCÓW WIRSKICH 2	OPRACOWAŁ	mgr inż. E. Piontowska	
BRANŻA	DROGOWA	DATA	09.2021	AKTUALIZACJA
FAZA	PROJEKT BUDOWLANY	SCALA	NR. RYSUNKU	
TYTUŁ RYSUNKU	PRZEKROJ PODŁUŻNY	1:500/50	D-2	