Fredry w3

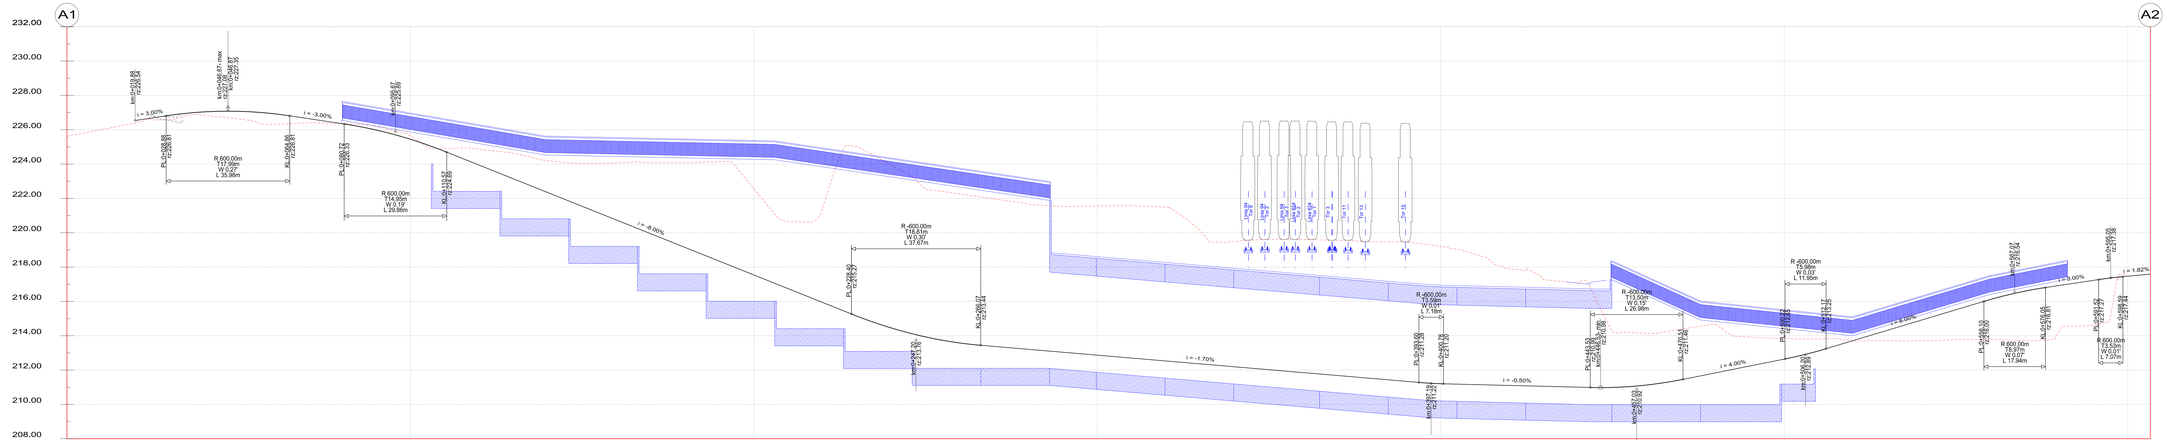

RZĘDNE PROJEKTOWANE:

RZĘDNE TERENU:

PROSTE I ŁUKI PIONOWE:

PROSTE I ŁUKI POZIOME:

KILOMETRAŻ:

INWESTOR:	Gmina Miejska Kraków pl. Wszystkich Świętych 3-4 31-004 Kraków
PROJEKTANT:	Voessing Polska Sp. z o.o. Grobla 17/5 61-859 Poznań
OBIEKT BUDOWLANY:	Budowa wiaduktu w ciągu ul. Fredry nad linią kolejową nr 94
ADRES OBIEKTU BUDOWLANEGO:	województwo małopolskie, powiat krakowski, gmina Kraków
RODZAJ PROJEKTU:	KONCEPCJA WIELOBRANŻOWA
TREŚĆ RYSUNKU:	**Przekroje podłużne - wariant III - etap II - cz.1**

FUNKCJA:	IMIĘ I NAZWISKO:	SPECJALNOŚĆ I NR UPRAWNIEŃ:	PODPIS:
PROJEKTANT:	mgr inż. Michał Niemiec	Drogowa PDK/0227/PODD/10	
SKALA:	DATA:	NR RYS.:	
1:500/1:100	09.2021	W.3.2.4.1	