


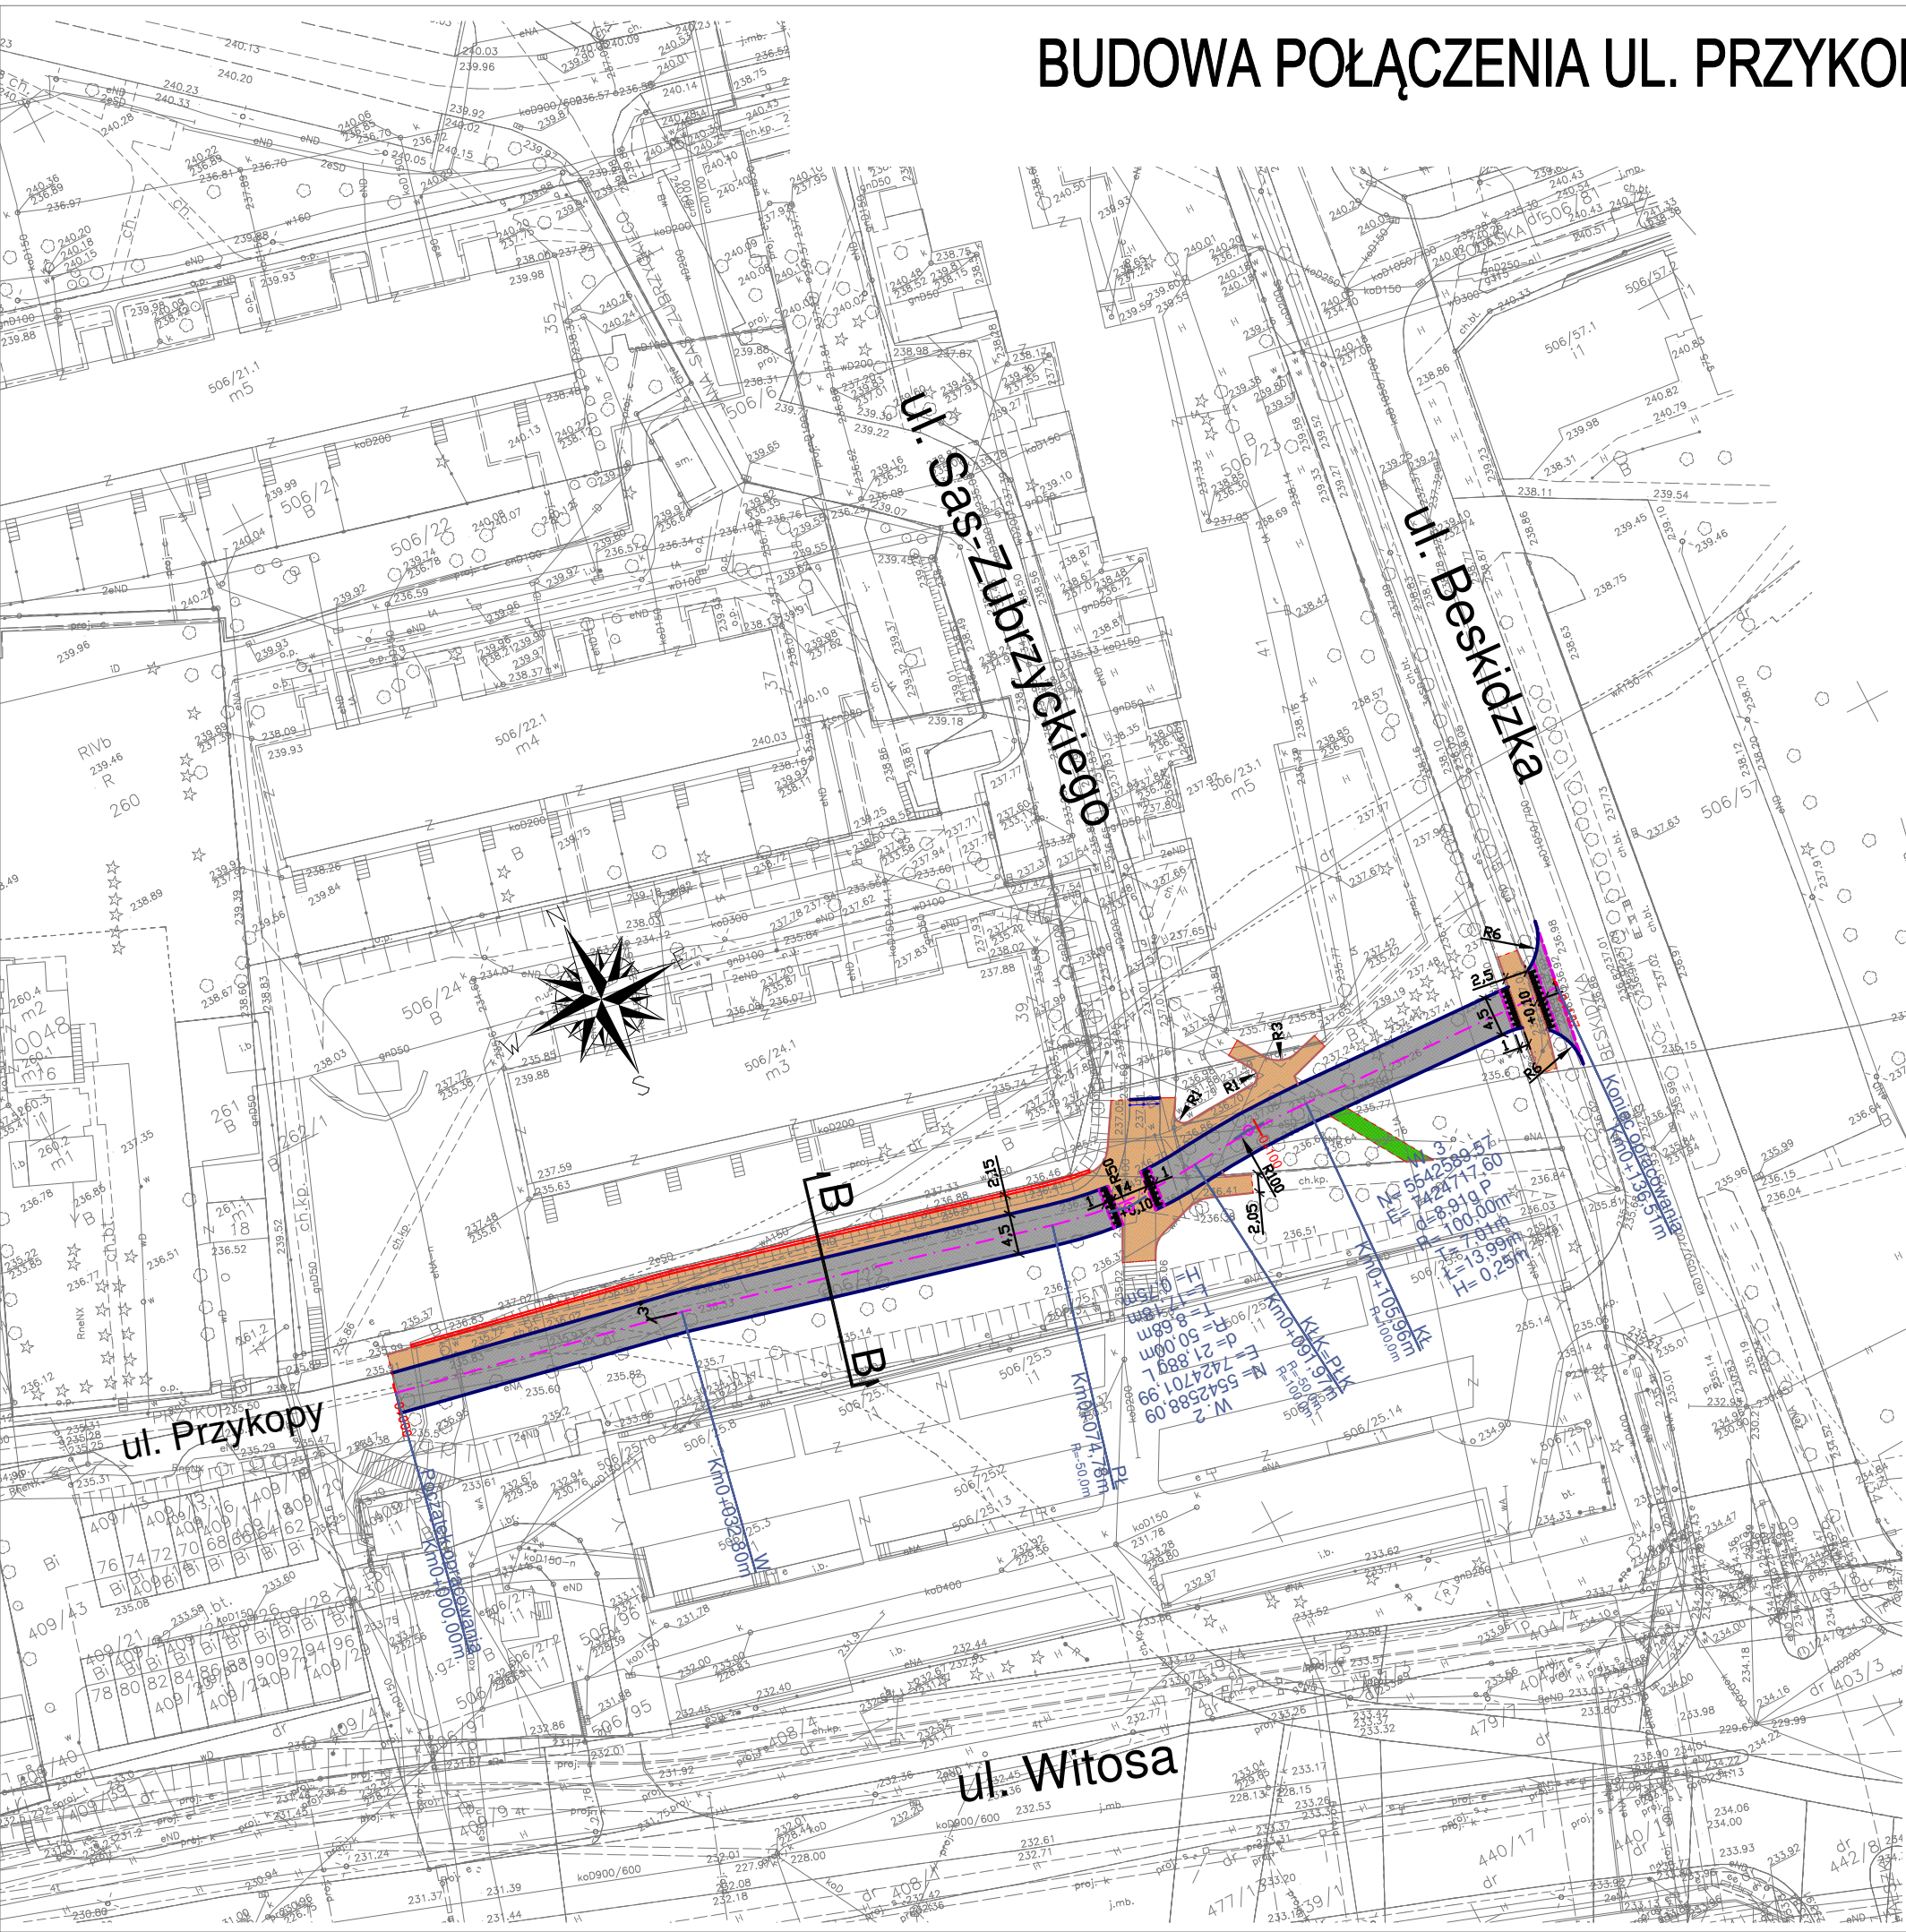

# BUDOWA POŁĄCZENIA UL. PRZYKOPY Z UL. BESKIDZKĄ W KRAKOWIE

## PLAN SYTUACYJNY - WARIANT 2 SKALA 1:500



-  OŚ DROGI
-  KRAWĘŻNIK BETONOWY
-  KRAWĘŻNIK BETONOWY WTOPIONY
-  WYGRODZENIE ZE SŁUPKÓW
-  MURKI ARCHITEKTONICZNE
-  JEZDNI ASFALTOWA
-  CHODNIK
-  ZIELEŃ



<b>Zadanie:</b>		
Budowa połączenia ul. Przykopy z ul. Beskidzką w Krakowie		
<b>Nazwa oprac.:</b>		
Przebudowa układu drogowego		
<b>Nazwa rys.:</b> PLAN SYTUACYJNY - WARIANT 2		
<b>Stadium opracowania:</b> KONCEPCJA		
<b>Nr proj.:</b> 022	<b>Skala:</b> 500	<b>Nr rys.:</b> 1.2
<b>Data:</b> 12.2021	<b>Nr rew.:</b> 0	

<b>Projektanci:</b>	mgr inż. Zbigniew Grudzień	specj. drogową upr. nr POM.0300/POOD.09
<b>Opracowanie:</b>	-	specj. - upr. nr -
<b>Sprawdzający:</b>	-	specj. - upr. nr -