



Przekrój normalny 1-1
skala 1:50

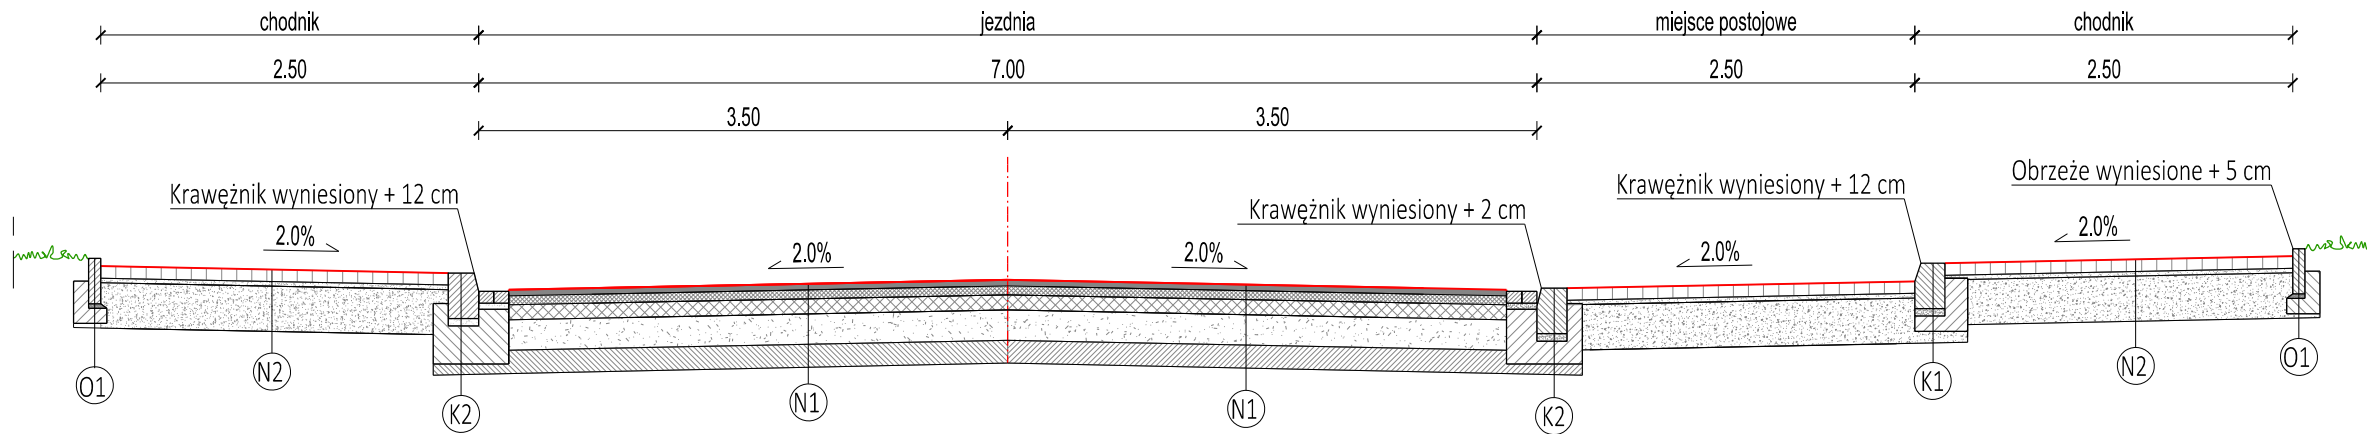


Przekrój normalny 2-2
skala 1:50

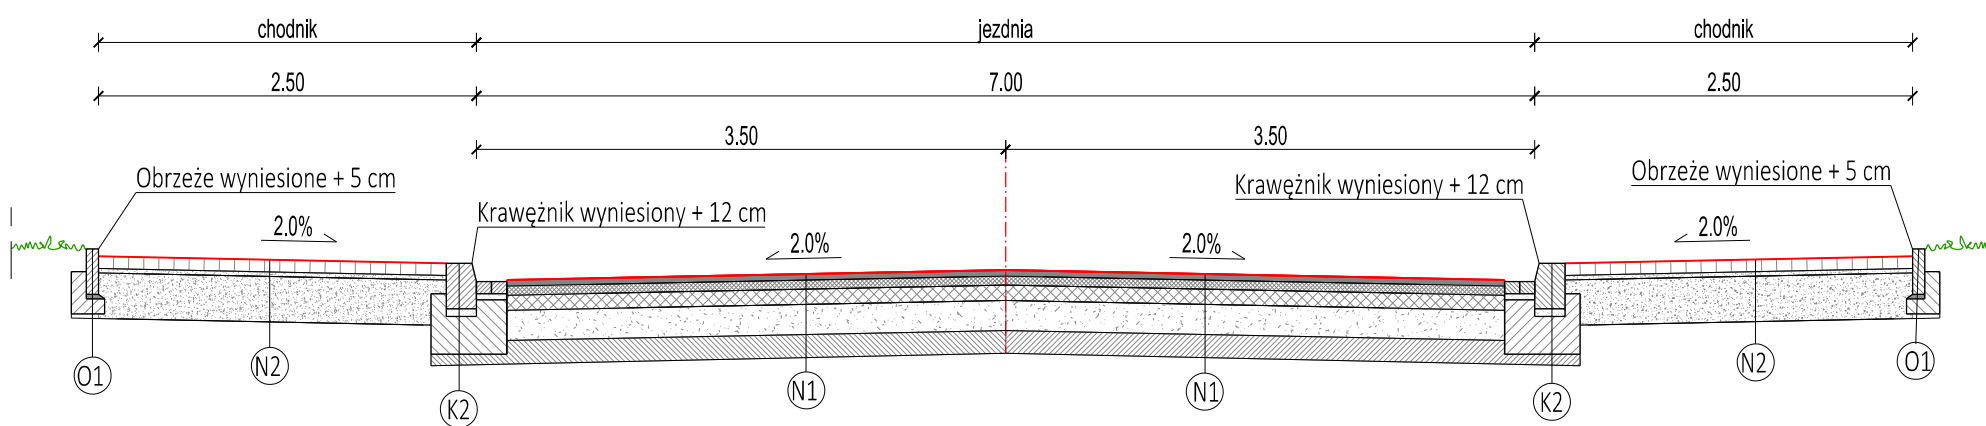

KONSTRUKCJA N1 - jezdnia ulicy Łagiewnickiej	
4 cm	Warstwa ścieralna z betonu asfaltowego AC 11S
6 cm	Warstwa wiążąca z betonu asfaltowego AC 16W
10 cm	Podbudowa zasadnicza z betonu asfaltowego AC 22P
20 cm	Podbudowa zasadnicza z mieszanki niezwiązanej z kruszywem C _{0/16}
15 cm	Podbudowa pomocnicza z mieszanki związanej spoiwem hydraulicznym lub gruntu stabilizowanego spoiwem hydraulicznym
55 cm	RAZEM


KONSTRUKCJA N2 - chodnik	
8 cm	Warstwa ścieralna z betonowej kostki brukowej bezfazowej
3 cm	Podsyпка cementowo-piaskowa 1:4
30 cm	Podbudowa zasadnicza z kruszywa kamiennego łamanego stab. mech. 0/31,5 mm
41 cm	RAZEM

Krawężnik betonowy 20x30x100 ze ściekiem z kostki betonowej "K2" skala 1:10

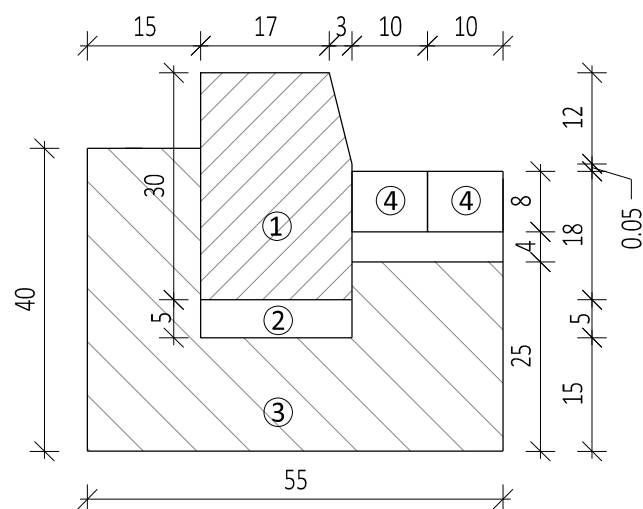


- ① krawężnik betonowy 20x30x100
- ② podsyпка cementowo piaskowa 1:4
- ③ ława z betonu C12/15
- ④ kostka brukowa betonowa gr. 8cm

Szczegół obrzeża betonowego "O1" 8x30x100cm skala 1:10

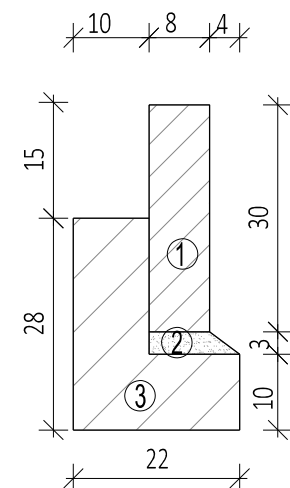






- ① obrzeże betonowe 8x30x100 cm
- ② podsyпка cementowo piaskowa 1:4
- ③ ława z betonu C12/15

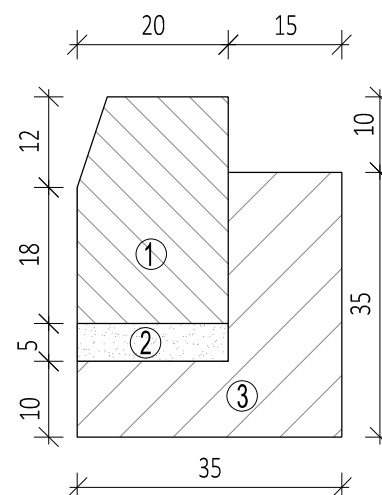Szczegół krawężnika betonowego "K1" 20x30x100cm skala 1:10



- ① krawężnik betonowy 20x30x100cm
- ② podsyпка cementowo piaskowa 1:4
- ③ ława z betonu C12/15 z oporem

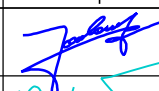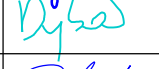 DROPROJEKT Sp. z o.o. ul. Zabłocie 26/41 30-701 Kraków tel/fax: 12 333-45-80 www.droprojekt.pl biuro@droprojekt.pl					
Inwestor	 Zarząd Dróg Miasta Krakowa	Nr umowy	767/ZDMK/2021		
Nazwa inwestycji	Rozbudowa ulicy Łagiewnickiej w Krakowie				
Rodzaj projektu	PROJEKT BUDOWLANY		Data	11.2021	
Tytuł rysunku	PRZEKROJE NORMALNE				
Branża	DROGOWA	Skala	1:50	Nr rys.	3.1
Funkcja	Imię i nazwisko	Specjalność	Nr uprawnień	Podpis	
Projektant	mgr inż. Łukasz Jordanek	drogowa	MAP/0106/POOD/08		
Sprawdzający	mgr inż. Przemysław Dybał	drogowa	MAP/0006/POOD/11		
Opracowujący	mgr inż. Mateusz Pękalski	drogowa	-		
Uwaga	PRAWA AUTORSKIE ZASTRZEŻONE (DZ.U. NR 24.POZ.83 Z DNIA 23.02.1994)- DOKONYWANIE ZMIAN, POPRAWEK, SKREŚLEŃ ORAZ KOPIOWANIE I ROZPOWSZECZNIANIE BEZ ZGODY JEDNOSTKI AUTORSKIEJ JEST NIEDOZWOLONE.				