


BUDOWA POŁĄCZENIA UL. PRZYKOPY Z UL. BESKIDZKĄ W KRAKOWIE


PRZEKROJE NORMALNE

SKALA 1:100


A - A

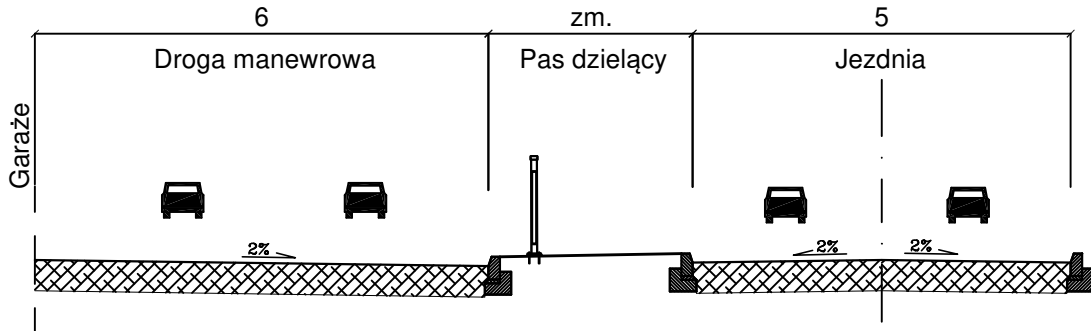


B - B

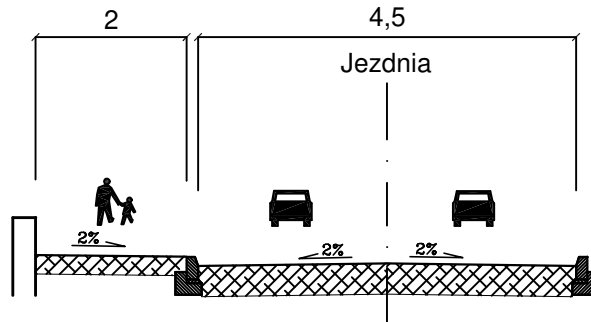

C - C

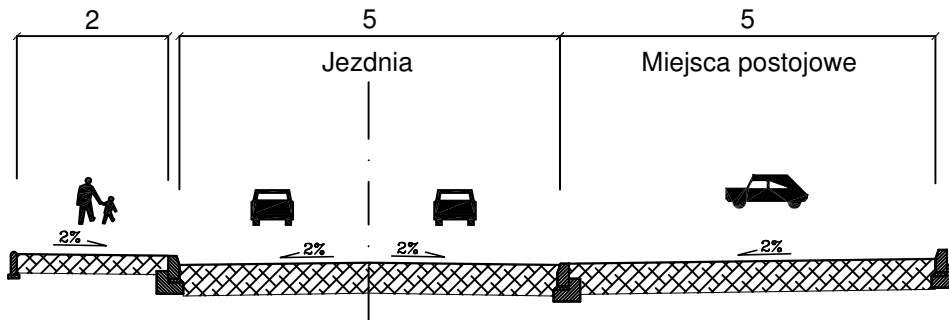

wymiary podano w metrach [m]

		Zadanie: Budowa połączenia ul. Przykopy z ul. Beskidzką w Krakowie		
		Nazwa oprac.: Przebudowa układu drogowego		
80-252 Gdańsk, ul. Jaśkowa Dolina 11b/3 tel: 58 344-44-50 fax: 58 344-44-49 email: biuro@greencities.pl		Nazwa rys.: PRZEKROJE NORMALNE		
		Stadium opracowania: KONCEPCJA		
Projektanci: mgr inż. Zbigniew Grudzień		Nr proj.: 022	Skala: 100	Nr rys.: 3
Opracowanie: -		Data: 12.2021	Nr rew.: 0	
Sprawdzający: -		specj. drogowa upr. nr POM/0300/POOD/09		
		specj. - upr. nr -		
		specj. - upr. nr -		
		specj. - upr. nr -		
		specj. - upr. nr -		