


PROFIL PODŁUŻNY UL. PLAŻOWEJ
SKALA 1:500/50

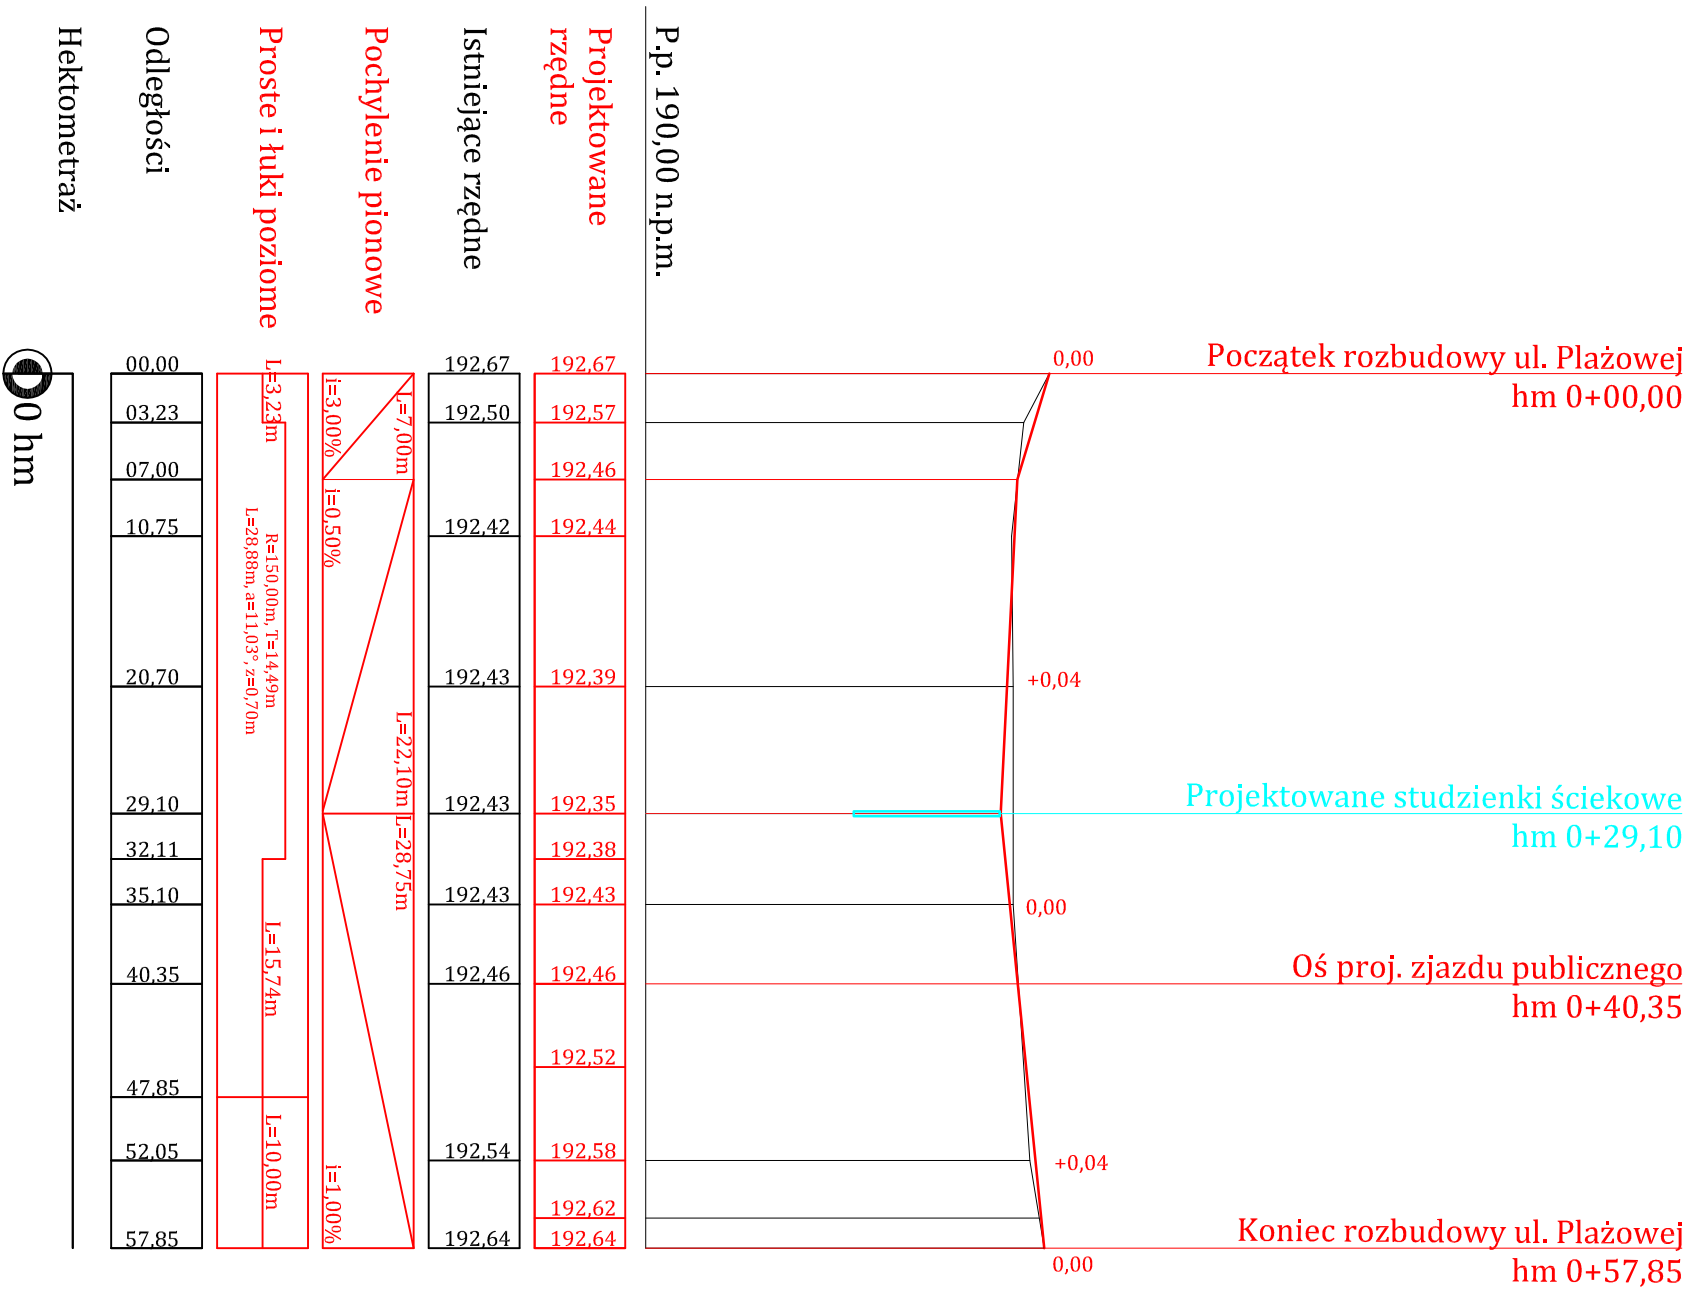

0 hm

PRACOWNIA ARCHITEKTURY arch. RENESUSZ PIOTROWSKI 31- 530 Kraków, ul. Grzegorzeczka 8/4
STADIUM PROJEKT BUDOWLANY
BRANŻA D R O G O W A
INWESTYCJA ROZBUDOWA UL. PLAŻOWEJ WRAZ Z PRZEBUDOWĄ SKRZYŻOWANIA UL. PLAŻOWEJ Z UL. DROŻYSKA WRAZ Z BUDOWĄ ZAJAZDU PUBLICZNEGO W RAMACH BUDOWY BOISKA SPORTOWEGO DO PLIKI NOŻNEJ WRAZ Z INFRASTRUKTURĄ TOMARZYSZĄCĄ
LOKALIZACJA Kraków: ul. DROŻYSKA i ul. PLAŻOWA, dz.nr 77. 76/4, 412/2, 419, obr. 31, jedn. ewid.-Nowa Hula GMINA MIEJSKA KRAKÓW – ZARZĄD INFRASTRUKTURY SPORTOWEJ 30-633 KRAKÓW: UL. WALEBEGO STAWKA 10
INWESTOR: GMINA MIEJSKA KRAKÓW – ZARZĄD INFRASTRUKTURY SPORTOWEJ 30-633 KRAKÓW: UL. WALEBEGO STAWKA 10
TEMAT RYSUNKU: PROFIL PODŁUŻNY UL. PLAŻOWEJ
PROJEKTOWAŁ mgr inż. Tomasz Kulig MAP/0259/P000/11
SKALA: 1:500/50
DATA OPRAC. 11.2021
NR RYS. D2