


PROFIL PODŁUŻNY ZJAZDU PUBLICZNEGO  
SKALA 1:50/50

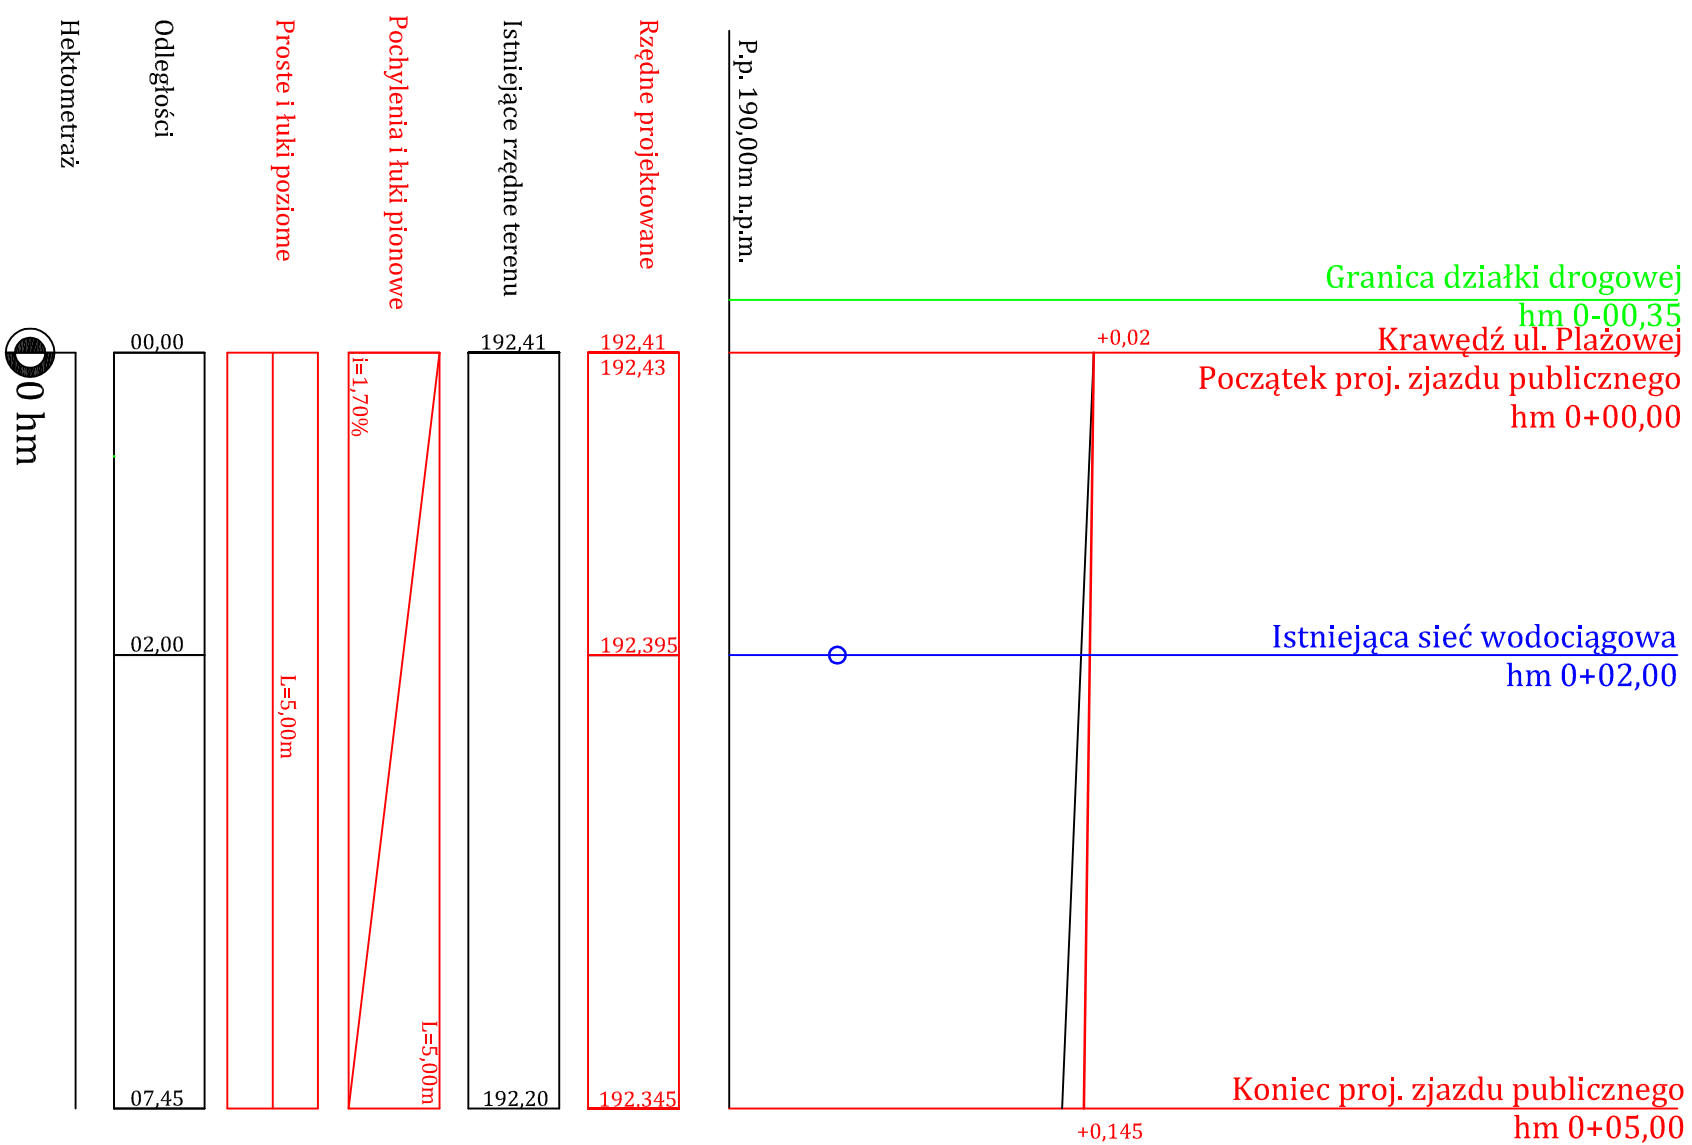

PRACOWNIA ARCHITEKTURY arch.IRENEUSZ PIOTROWSKI 31- 530 Kraków, ul. Grzegorzeczka 8/4	
STADIUM	PROJEKT BUDOWLANY
BRANŻA	D R O G O W A
INWESTYCJA	ROZBUDOWA UL. PIĄZOWEJ WRAZ Z PRZEBUDOWĄ SKRZYŻOWANIA UL. PIĄZOWEJ Z UL. DROŻYSKA WRAZ Z BUDOWĄ ZJAZDU PUBLICZNEGO W RAMACH BUDOWY BOISKA SPORTOWEGO DO PLIKI NOŻNEJ WRAZ Z INFRASTRUKTURA TOMARZYSZĄCA
LOKALIZACJA	Kraków, ul.DROŻYSKA i ul.PIĄZOWA, jedn.ewid-Nowa Huta dz.nr 77, 76/4, 412/2, 419, obr.31, jedn.ewid-Nowa Huta
INWESTOR:	GMINA MIEJSKA KRAKÓW – ZARZĄD INFRASTRUKTURY SPORTOWEJ 30-633 KRAKÓW: UL. WALEREGO SKAMKA 10
TEMAT RYSUNKU:	<b>PROFIL PODŁUŻNY ZJAZDU</b>
PROJEKTOWAŁ	mgr inż. Tomasz Kulig MAP/0259/P00D/11
SKALA:	1:50/50
DATA OPRAC.	11.2021
NR RYS.	D3