



Konstrukcja ścieżek spacerowych  
ciągłi 6-6-14-16-17, 3-3, 4-4  
Przekrój konstrukcyjny i normalny

Widok z góry  
skala 1:20

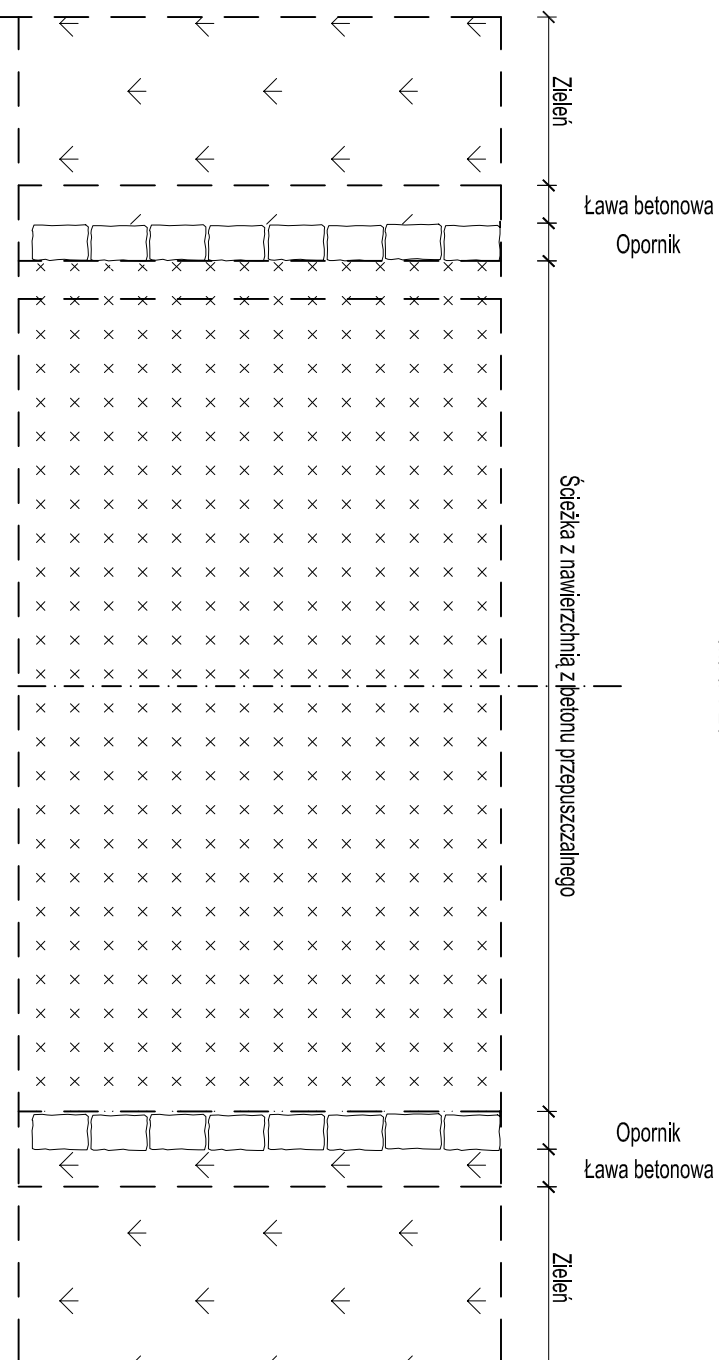

Przekrój  
skala 1:20

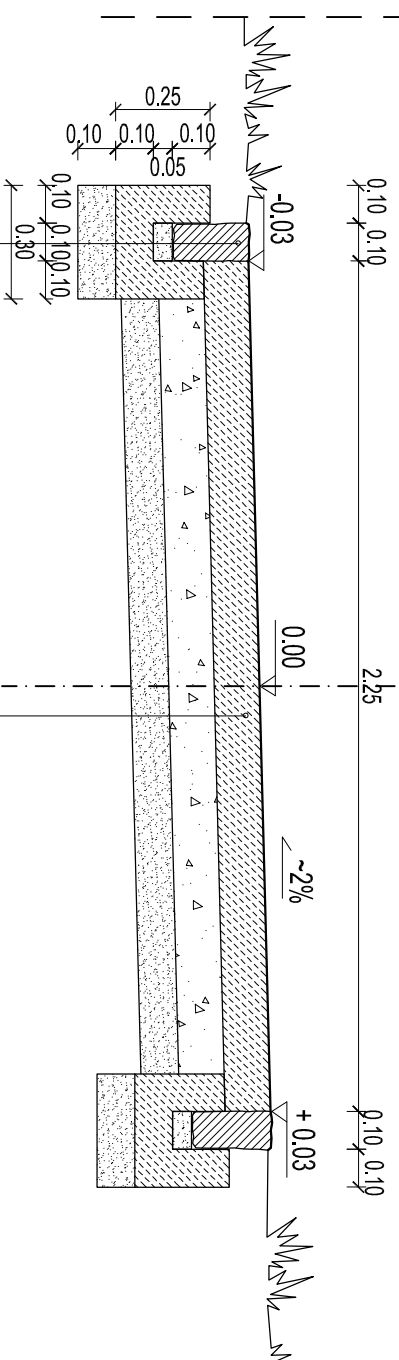

Opornik granitowy surowo łupany 10x20  
Podsyпка cementowo-piaskowa 1:4 gr.5cm  
Ława betonowa C16/20 z oporem 30x30  
Warstwa oddzielająca z piasku gr. 10cm

Beton przepuszczalny gr.12cm  
Podbudowa z kruszywa łamanego 25-40mm gr.12cm  
Warstwa oddzielająca z piasku gr.10cm  
Podłoże gruntowe G1 E2 280MPa

Autorskie Pracownia Projektowa

Kraków, ul. Bieżanowska 46

Obiekt  
PARK RZECZNY ALEKSANDRY - CZĘŚĆ POŁNOCA

dz. nr 186/1, 384/79, 384/64, 415/3, 415/4, 415/5, 403, 400, 134, 206/14, 206/13, 206/12, 139, 138, 203/10, 203/9, 135, 210/11, 207/6, 132/2, 405, 406, 407, 415/2, 187/6, 184/5, 185/1, 188/4, 199/11, 196/5, 384/65, 195/8, 199/9, 190/5, 384/80, 136, 137, 187/5, 401, 402, 404, 199/7, 200/6, 200/7, 384/82, 384/68, 384/66, 140, 384/81, 213/67, 213/71, 29/6, 29/1, 213/68, 1/8, 157/1, 373/1, 1/8, 1/10, 1/12, 1/14, 1/16, 255, 266, 268, 270, 180/6, 181/10 - obr.:55, 56, 57 Podgórze

Inwestor

Zarząd Zieleni Miejskiej w Krakowie  
ul. Władysława Reymonta 20, 30-059 Kraków

|              |                         |                 |
|--------------|-------------------------|-----------------|
| Projektował: | mgr inż.arch. J.Wowczak | G.P.U. 451/90   |
| Sprawił:     | mgr inż.arch. E.Wowczak | R.P.-JPR 104/94 |

Projekt (opracowanie)

PROJEKT BUDOWLANY

BUDOWA PARKU ALEKSANDRY - CZĘŚĆ POŁNOCA

Tytuł rysunku

Przekrój konstrukcyjny i normalny ścieżek spacerowych

6-6-14-16-17, 3-3, 4-4

|   |                   |             |
|---|-------------------|-------------|
| Projekt (opracowanie)                                 | Branda            | Nr rys.     |
| PROJEKT BUDOWLANY                                     | PAB               | D/3         |
| BUDOWA PARKU ALEKSANDRY - CZĘŚĆ POŁNOCA               | PB                |             |
| Tytuł rysunku   | Data              | Format rys. |
| Przekrój konstrukcyjny i normalny ścieżek spacerowych | 11.2021           | A3          |
| 6-6-14-16-17, 3-3, 4-4                                | Skala             |             |
|   | 1:20              |             |
|   | PROJ. NR 283/2021 |             |

PRAWA AUTORSKIE ZASTRZEŻONE