PRZEKRÓJ A – A ul. SZYBISKO

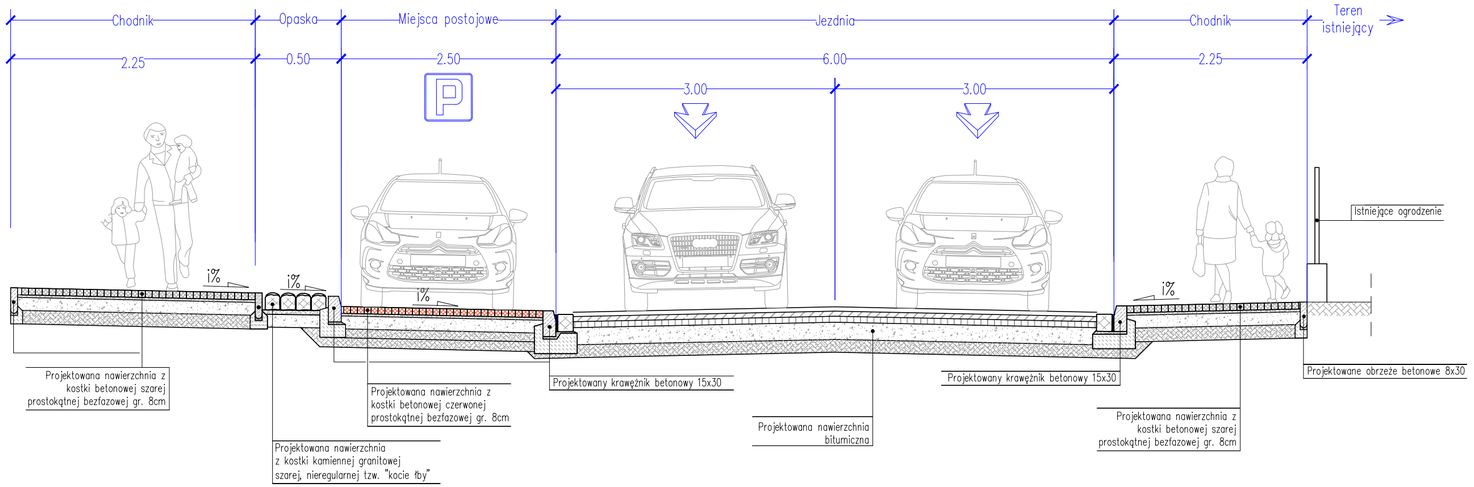

PRZEKRÓJ B – B ul. T. Chałubińskiego

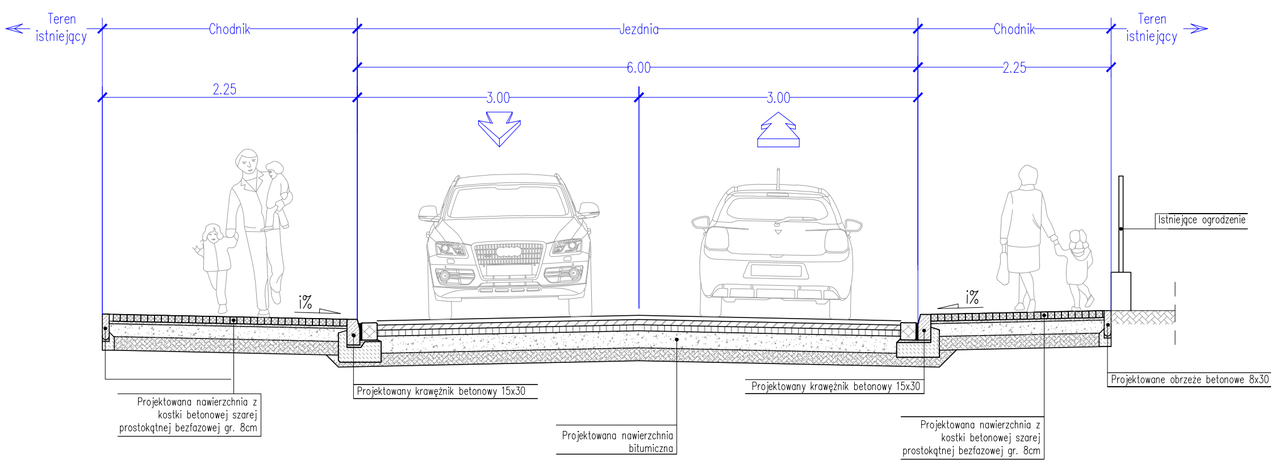

UWAGA

Zaproponowane rozwiązania techniczne, konstrukcyjne, materiałowe i sytuacyjno – wysokościowe mogą ulec zmianie w trakcie wykonywania dalszych prac projektowych.

Inwestor:

GMINA MIEJSKA KRAKÓW
ZARZĄD DRÓG
MIASTA KRAKOWA
ul. Centralna 53
31-586 Kraków

Jednostka projektowa:

ALFA PROJEKT
Tomasz Płonka
50-540 Wrocław, ul. Stroińska 4a/21
tel. (071) 70 71 203
fax. (071) 70 71 256
e-mail: biuro@alfaprojekt.net.pl

Obiekt:

Ulica Chałubińskiego w Krakowie

Temat opracowania:

"Przebudowa ulicy Chałubińskiego odcinek od ul. Szybisko do ul. Rymanowskiej"

Tytuł rysunku:

Przekroje normalne i rozwiązania materiałowe

Zespół projektowy:

Stanowisko	Imię i nazwisko	Uprawnienia nr	Podpis
Branża:	Drogowa		
Projektant:	mgr inż. Tomasz Płonka	130/DOŚ/03	
Opracował:	mgr inż. Mateusz Mendelewski		
Sprawdzający:	–	–	
Stadium: koncepcja	Data: 11.2021	Skala: 1:500	Nr rys.-Ark.: 3.1