


proj. krawężnik betonowy 20/30cm
ze ściekiem z 2 rzędów kostki
brukowej betonowej typu Holland gr. 8cm
i ławie betonowej

proj. krawężnik betonowy 20/30cm
ze ściekiem z 2 rzędów kostki
brukowej betonowej typu Holland gr. 8cm
i ławie betonowej

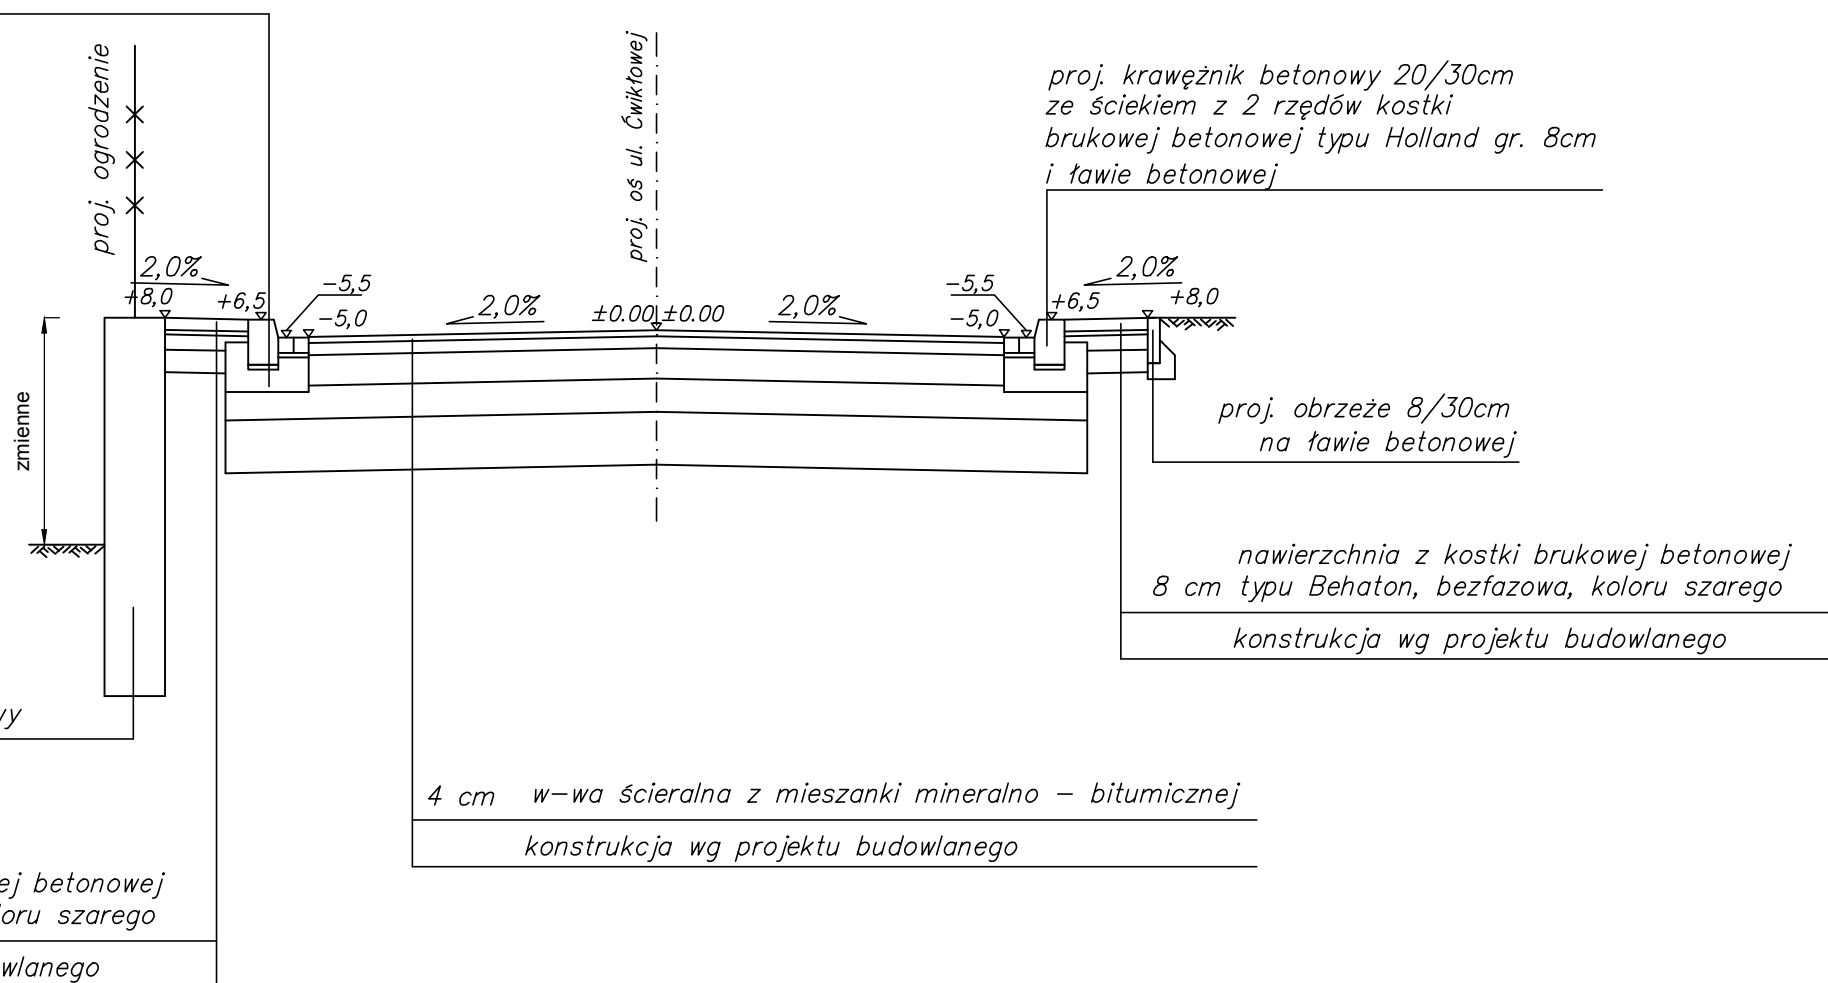

proj. mur oporowy

zmiennie

proj. ogrodzenie

proj. os ul. Świątkowej

proj. obrzeże 8/30cm
na ławie betonowej

nawierzchnia z kostki brukowej betonowej
8 cm typu Behaton, bezfazowa, koloru szarego

konstrukcja wg projektu budowlanego

4 cm w-wa ściernalna z mieszanki mineralno-bitumicznej

konstrukcja wg projektu budowlanego

nawierzchnia z kostki brukowej betonowej
8 cm typu Behaton, bezfazowa, koloru szarego

konstrukcja wg projektu budowlanego