



Konstrukcja ścieżek spacerowych
ciąg 8-8', 4-9, 5-12-11
Przekrój konstrukcyjny i normalny

Widok z góry
skala 1:20

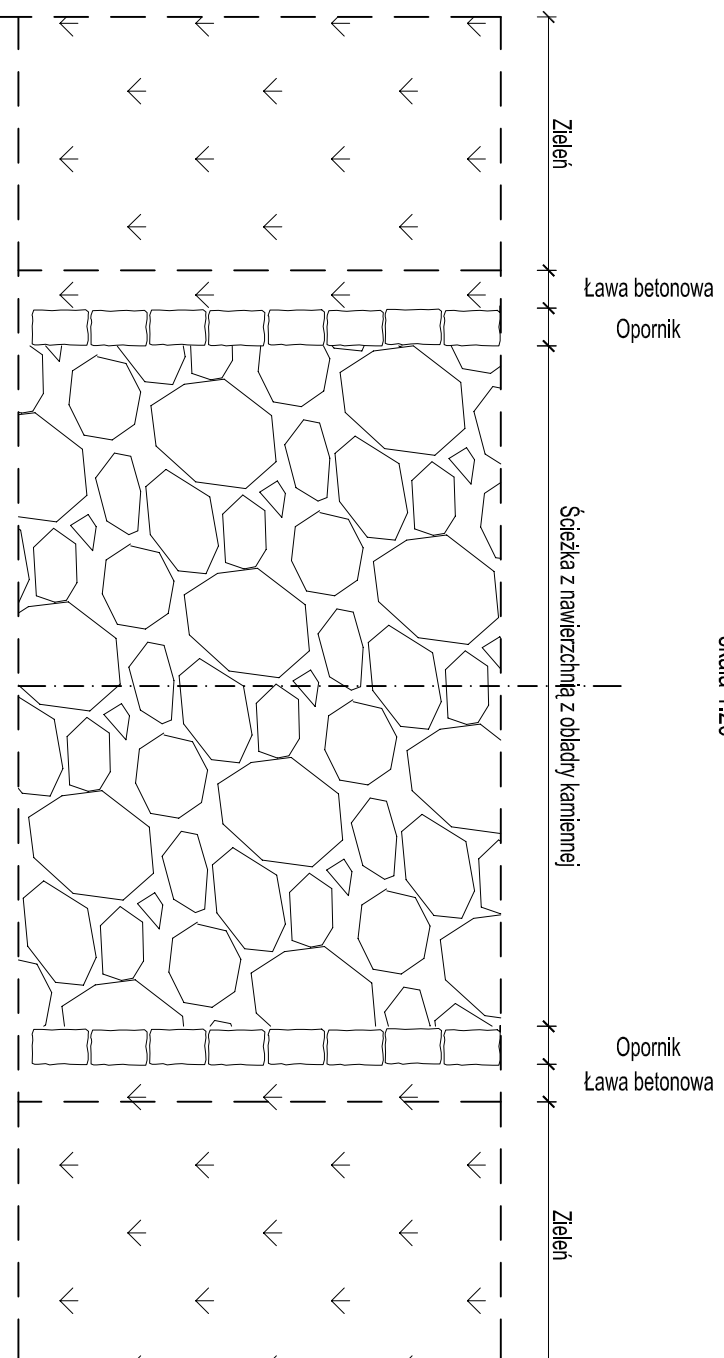

Przekrój
skala 1:20

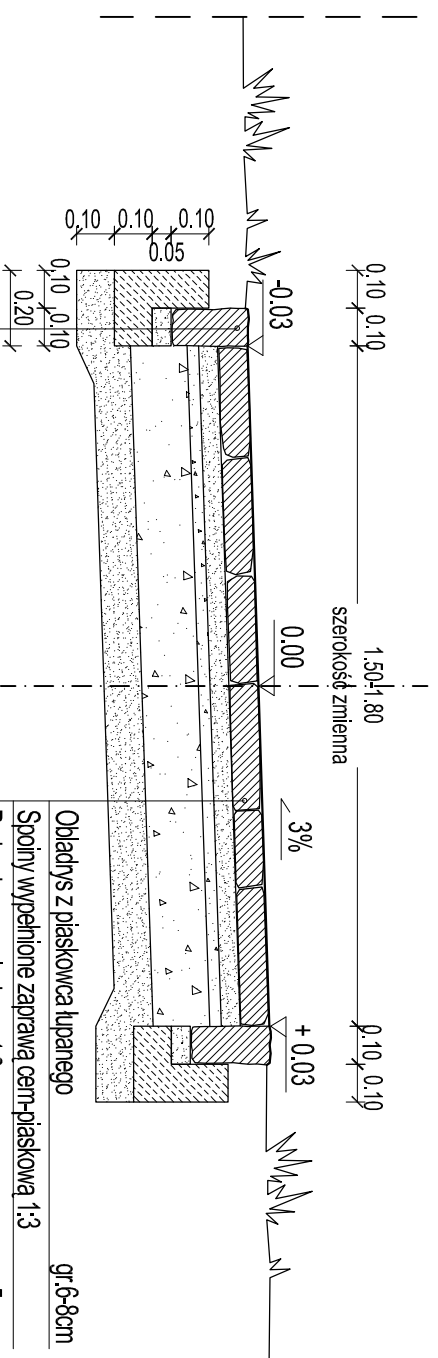

- Opornik granitowy surowo łupany 10x20
- Podsyпка cementowo-piaskowa 1:4 gr:5cm
- Ława betonowa C16/20 z oporem 20x25
- Warstwa odcinająca z piasku gr: 10cm

- Opornik granitowy surowo łupany 10x20 gr:5cm
- Podsyпка cementowo-piaskowa 1:3 gr:3cm
- Kliniec 5-20mm gr:3cm
- Podbudowa z kruszywa łamanego 25-40mm gr:15cm
- Warstwa odcinająca z piasku gr:10cm
- Podłoże gruntowe G1 E2 ≥80MPa

Autorskie Pracownia Projektowa

Kraków, ul. Bieżanowska 46

Obiekt
PARK RZĘCZNY ALEKSANDRY - CZĘŚĆ PÓŁNOČNA

dz. nr 186/1, 384/79, 384/64, 415/3, 415/4, 415/5, 403, 400, 134, 206/14, 206/13, 206/12, 139, 138, 203/10, 203/9, 135, 210/11, 207/6, 132/2, 405, 406, 407, 415/2, 187/6, 184/5, 185/1, 188/4, 199/11, 196/5, 384/65, 195/8, 199/9, 190/5, 384/80, 136, 137, 187/5, 401, 402, 404, 199/7, 200/6, 200/7, 384/82, 384/68, 384/66, 140, 384/81, 213/67, 213/71, 29/6, 29/1, 213/68, 1/18, 157/1, 373/1, 1/8, 1/10, 1/12, 1/14, 1/16, 255, 256, 266, 268, 270, 180/6, 181/10 - obr.:55, 56, 57 Podgórze

Inwestor
Zarząd Zielonej Mijskiej w Krakowie
ul. Władysława Reymonta 20, 30-059 Kraków

Projektował:	mgr inż.arch. J.Wowczak	G.P.U. 451/90
Sprawił:	mgr inż.arch. E.Wowczak	R.P.-JPR 104/94

Projekt (opracowanie)	Branda	Nr rys.
-----------------------	--------	---------

PROJEKT BUDOWLANY	PAB	D/2
-------------------	-----	-----

BUDOWA PARKU ALEKSANDRY - CZĘŚĆ PÓŁNOČNA	PB	
--	----	--

Trasę rysunku	Data	Format rys.
Przekrój konstrukcyjny i normalny ścieżek spacerowych	11.2021	A3
8-8', 4-9, 5-12-11	Skala	
	1:20	

PROJ. NR 283/2021

PRAWA AUTORSKIE ZASTRZEŻONE