


Nawierzchnia mineralna 0/8mm	gr:3cm
W-wa dynamiczna 0/16mm	gr:5cm
Podbudowa z kruszywa łamanego 0/34	gr:12cm
Warstwa oddzielająca z blasku	gr:10cm
Podłoże gruntowe G1 E2 ≥80MPa	

stopnie granitowe 15cm	
podsyпка cement.-piaskowa 3cm	
plyta żelbetowa 20cm	
styropian 5cm	
chudy beton 10cm	
piasek ubity warstwami 10cm	

BALUSTRADA
skala 1:25

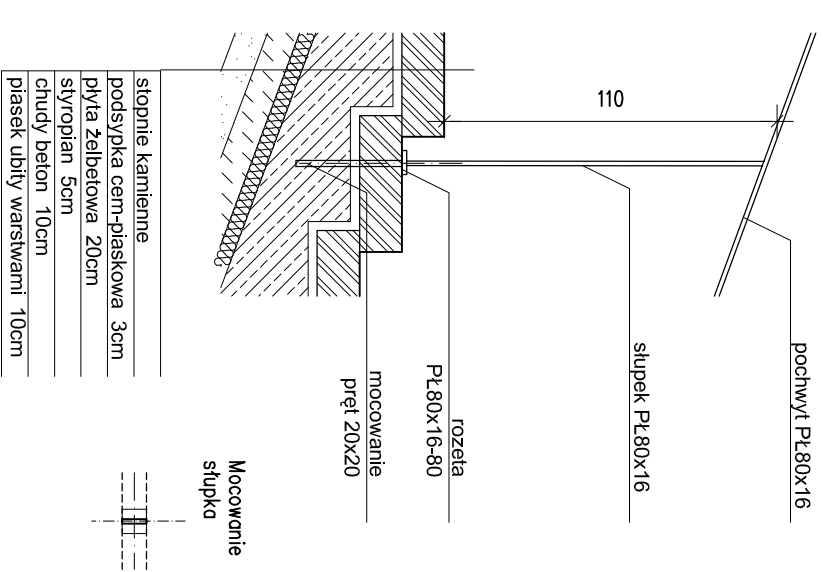

Autostosa Pracownia Projektowa		Kraków, ul. Bieżanowska 46	
Obiekt			
PARK RZECZNY ALEKSANDRY - CZĘŚĆ POŁNOCA			
dz. nr 186/1, 384/79, 384/64, 415/3, 415/4, 415/5, 403, 400, 134, 206/14, 206/13, 206/12, 139, 138, 203/10, 203/9, 135, 210/11, 207/6, 132/2, 405, 406, 407, 415/2, 187/6, 184/5, 185/1, 188/4, 199/11, 196/5, 384/65, 195/8, 195/9, 190/5, 384/80, 136, 137, 187/5, 401, 402, 404, 199/7, 200/6, 200/7, 384/82, 384/68, 384/66, 140, 384/81, 213/67, 213/71, 29/6, 29/1, 213/68, 1/18, 157/1, 373/1, 1/8, 1/10, 1/12, 1/14, 1/16, 265, 266, 268, 270, 180/6, 181/10 - obr.55, 56, 57 Podgórze			
Inwestor			
Zarząd Zieleni Miejskiej w Krakowie ul. Władysława Reymonta 20, 30-059 Kraków			
Projektował:		G.P.L. 451/90	
Sprawił:		R.P.-JPR 104/84	
Projekt (opracowanie)			
PROJEKT BUDOWLANY		Branża PAB	
BUDOWA PARKU ALEKSANDRY - CZĘŚĆ POŁNOCA		Stadium PB	
Tytuł rysunku		Data 11.2021	
Schody terenowe		Skala 1:50, 1:20	
		Formal. rys. A3	
		PROJ. NR 283/2021	