


PROFIL PODŁUŻNY KRAWĘDZI UL. KATOWICKIEJ
SKALA 1:500/50

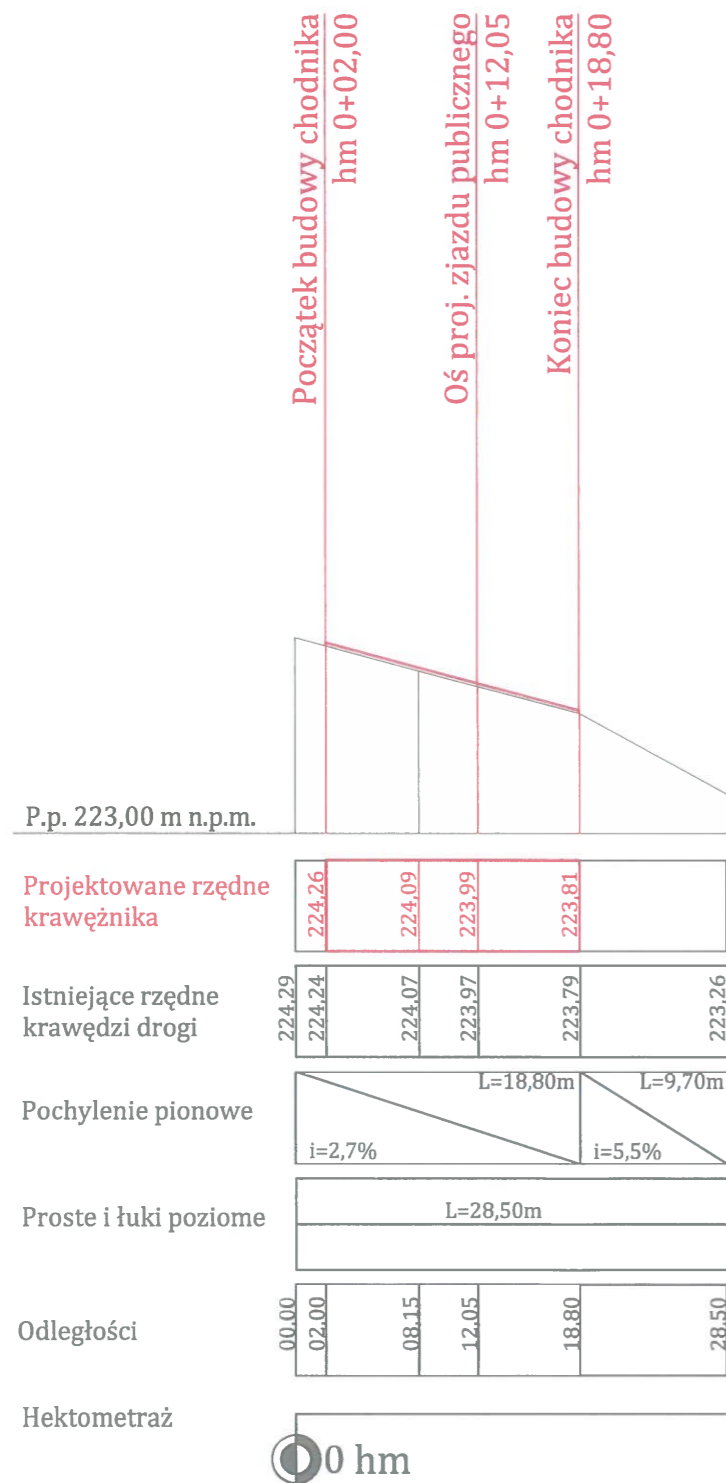

TEMAT PROJEKTU: Budowa zjazdu publicznego z ul. Katowickiej na dz. nr 440/3 wraz z budową fragmentu chodnika wzdłuż ul. Katowickiej na dz. nr 420/4 (obwód 0006 Krowodrza) w m. Kraków	INWESTOR: Teresa i Kazimierz Brach ul. Kutrzeby 3/28 30-515 Kraków		DATA	grudzień 2021
	PROJEKTOWAŁ: mgr inż. Tomasz Kulig upr nr MAP/0259/POOD/11	PODPIS: 	BRANŻA	drogowa
TYTUŁ RYSUNKU: Profil podłużny krawędzi ul. Katowickiej			FAZA	proj. bud.
			SKALA	1:500/50
			NR RYSUNKU	D2