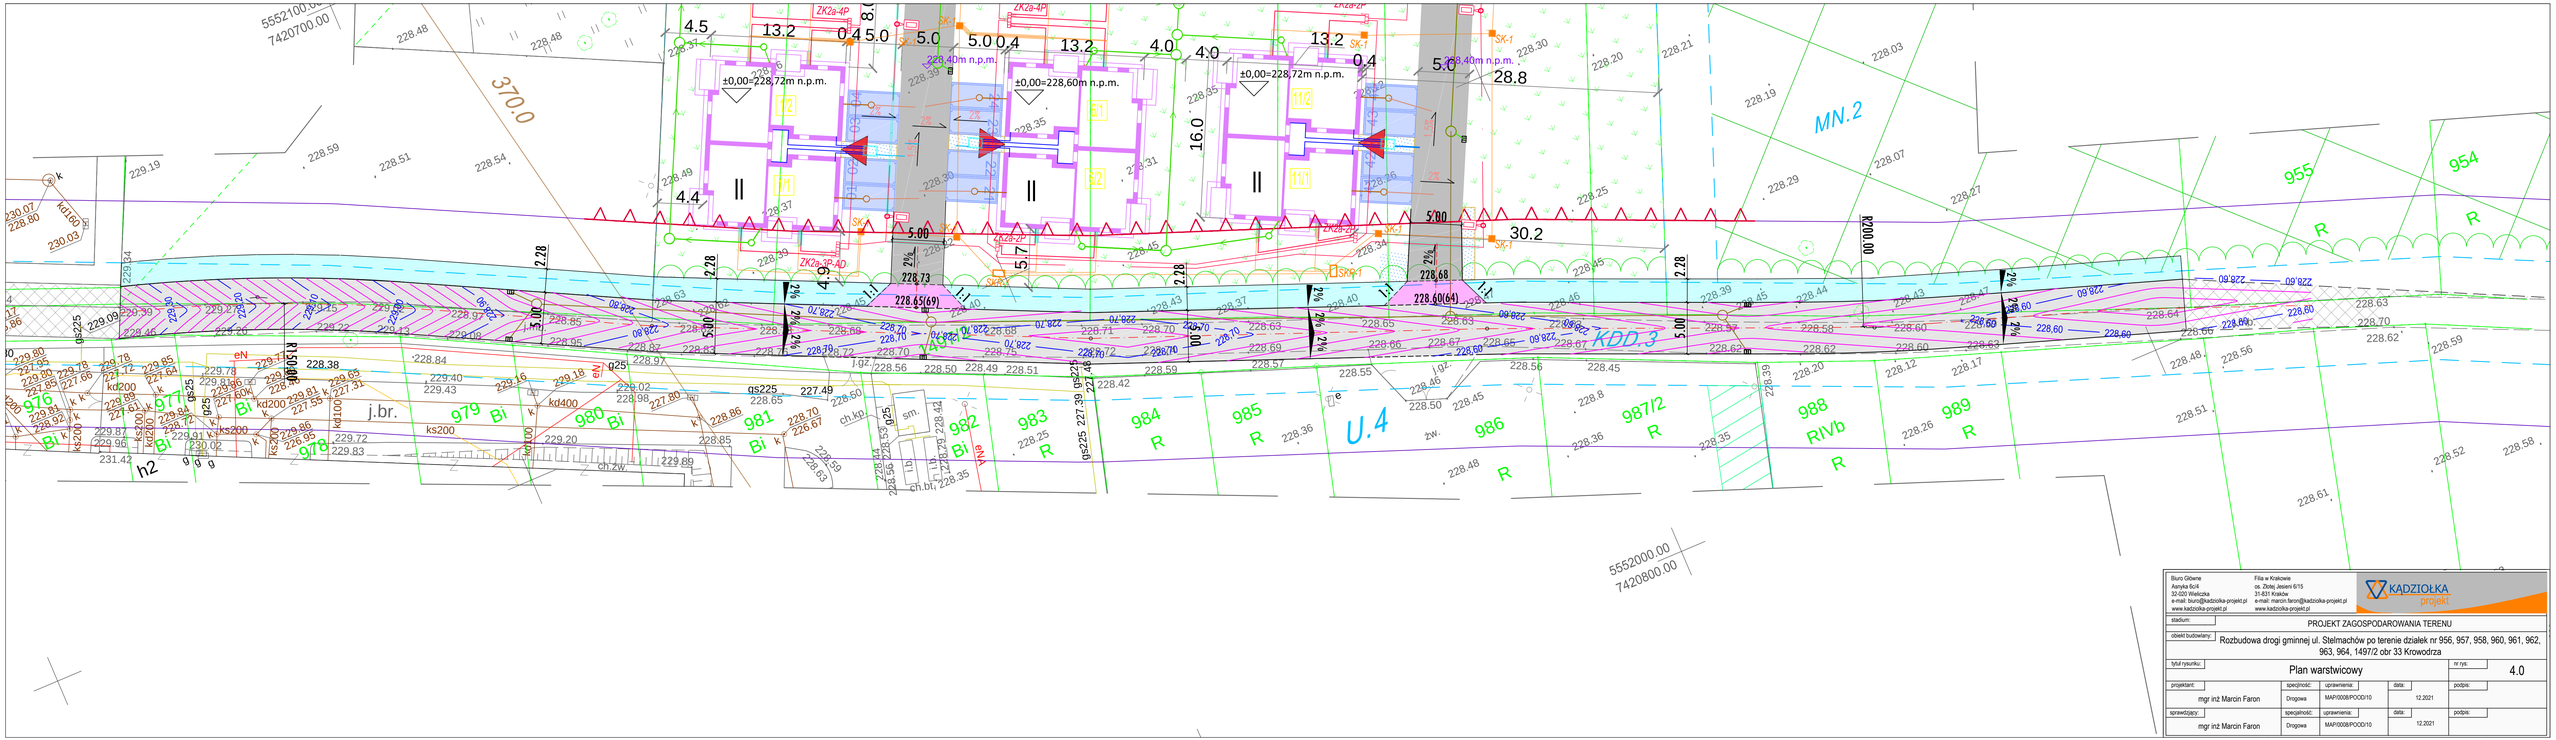

Biuro Główne Asnyka 6c/4 32-020 Wieliczka e-mail: biuro@kadziolka-projekt.pl www.kadziolka-projekt.pl	Filia w Krakowie os. Złotej Jesieni 6/15 31-831 Kraków e-mail: marcin.faron@kadziolka-projekt.pl www.kadziolka-projekt.pl	KADZIOŁKA projekt			
stadium:	PROJEKT ZAGOSPODAROWANIA TERENU				
obiekt budowlany:	Rozbudowa drogi gminnej ul. Stelmachów po terenie działek nr 956, 957, 958, 960, 961, 962, 963, 964, 1497/2 obr 33 Krowodrza				
tytuł rysunku:	Plan warstwicowy			nr rys.	4.0
projektant:	specjalność:	uprawnienia:	data:	podpis:	
mgr inż Marcin Faron	Drogowa	MAP/0008/POOD/10	12.2021		
sprawdzający:	specjalność:	uprawnienia:	data:	podpis:	
mgr inż Marcin Faron	Drogowa	MAP/0008/POOD/10	12.2021		