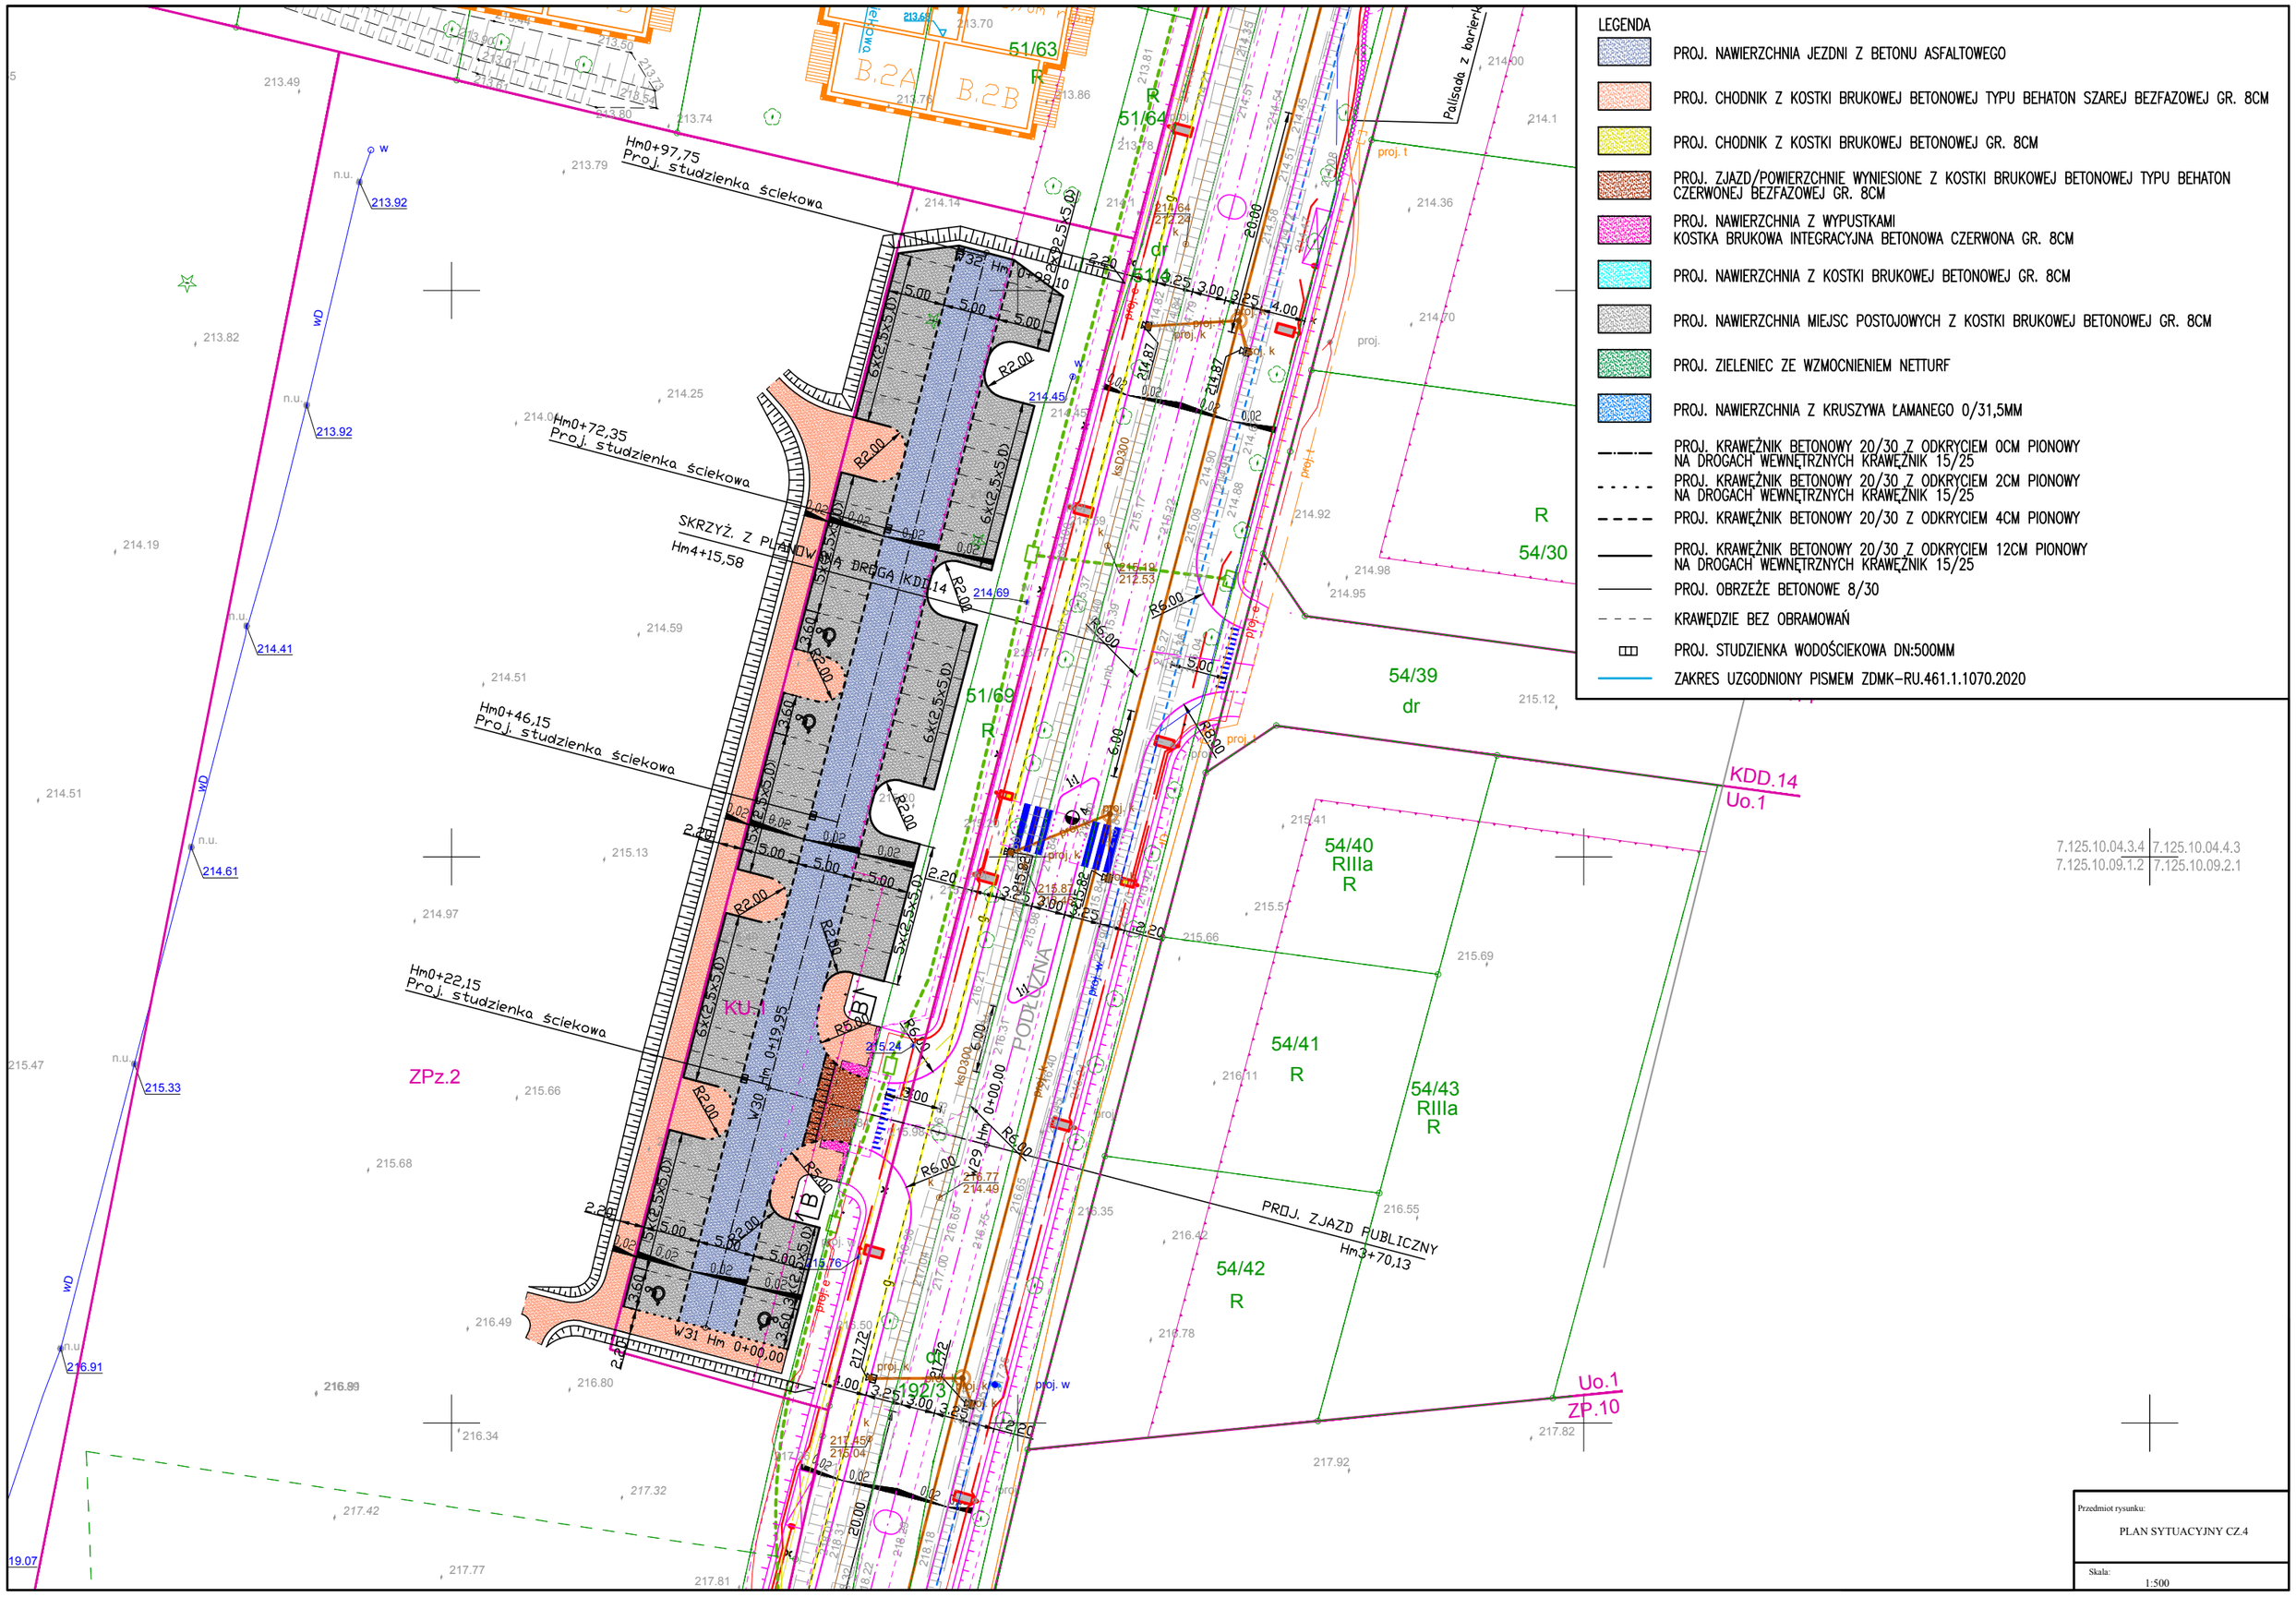
LEGENDA
PROJ. NAWIERZCHNIA JEZDNI Z BETONU ASFALTOWEGO
PROJ. CHODNIK Z KOSTKI BRUKOWEJ BETONOWEJ TYPU BEHATON SZAREJ BEZFAZOWEJ GR. 8CM
PROJ. CHODNIK Z KOSTKI BRUKOWEJ BETONOWEJ GR. 8CM
PROJ. ZJAZD/POWIERZCHNIE WYNIESIONE Z KOSTKI BRUKOWEJ BETONOWEJ TYPU BEHATON CZERWONEJ BEZFAZOWEJ GR. 8CM
PROJ. NAWIERZCHNIA Z WYPUSTKAMI KOSTKA BRUKOWA INTEGRACYJNA BETONOWA CZERWONA GR. 8CM
PROJ. NAWIERZCHNIA Z KOSTKI BRUKOWEJ BETONOWEJ GR. 8CM
PROJ. NAWIERZCHNIA MIEJSC POSTOJOWYCH Z KOSTKI BRUKOWEJ BETONOWEJ GR. 8CM
PROJ. ZIELENIEC ZE WZMOCNIENIEM NETTURF
PROJ. NAWIERZCHNIA Z KRUSZYWA ŁAMANEGO 0/31,5MM
PROJ. KRAWĘŻNIK BETONOWY 20/30 Z ODKRYCIEM 0CM PIONOWY NA DROGACH WEWNĘTRZNYCH KRAWĘŻNIK 15/25
PROJ. KRAWĘŻNIK BETONOWY 20/30 Z ODKRYCIEM 2CM PIONOWY NA DROGACH WEWNĘTRZNYCH KRAWĘŻNIK 15/25
PROJ. KRAWĘŻNIK BETONOWY 20/30 Z ODKRYCIEM 4CM PIONOWY
PROJ. KRAWĘŻNIK BETONOWY 20/30 Z ODKRYCIEM 12CM PIONOWY NA DROGACH WEWNĘTRZNYCH KRAWĘŻNIK 15/25
PROJ. OBRZEŻE BETONOWE 8/30
KRAWĘDZIE BEZ OBRAMOWAŃ
PROJ. STUDZIENKA WODOŚCIEKOWA DN:500MM
ZAKRES UZGODNIONY PISMEM ZDMK-RU.461.1.1070.2020
Hm0+97,75
Proj. studzienka ściekowa
Hm0+72,35
Proj. studzienka ściekowa
SKRZYŻ. Z PLANOWANĄ DROGĄ KDD.14
Hm4+15,58
Hm0+46,15
Proj. studzienka ściekowa
Hm0+22,15
Proj. studzienka ściekowa
KU.1
ZPz.2
PODRZNA
PROJ. ZJAZD PUBLICZNY
Hm3+70,13
KDD.14
Uo.1
Uo.1
ZP.10
51/63
51/64
51/69
54/30
54/39
54/40
54/41
54/42
54/43
192/3
7.125.10.04.3.4
7.125.10.04.4.3
7.125.10.09.1.2
7.125.10.09.2.1
Przedmiot rysunku:
PLAN SYTUACYJNY CZ.4
Skala:
1:500