


proj. krawężnik betonowy 20/30cm
na podsypce cem.-piask. 1:4 o gr. 3cm
ze ściekiem z 2 rzędów kostki brukowej
betonowej typu Holland gr. 8cm
i ławie z betonu C16/20 $v=0.13m^3/m$

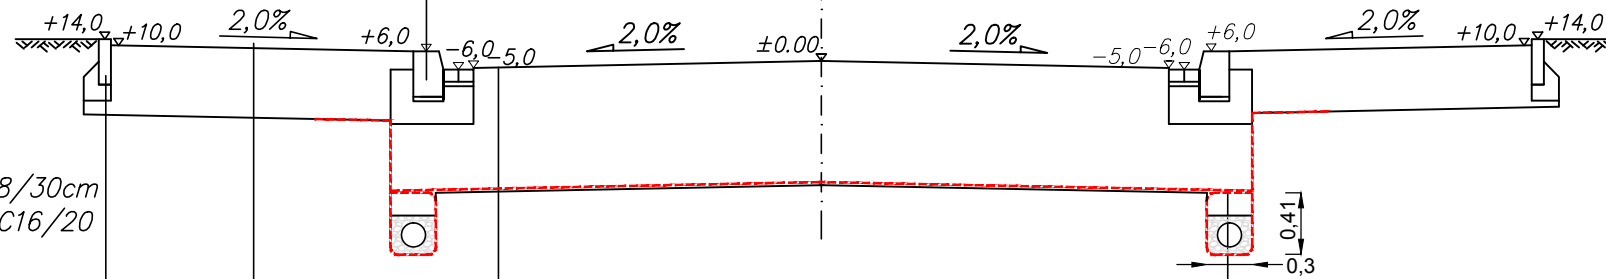

proj. obrzeże bet. 8/30cm
na ławie z betonu C16/20
 $v=0.03m^3/m$

nawierzchnia z kostki brukowej betonowej
bezfazowej typu Behaton koloru szarego

beton asfaltowy

--- geotekstyl separacyjno - filtracyjny