


Ulica Lipska

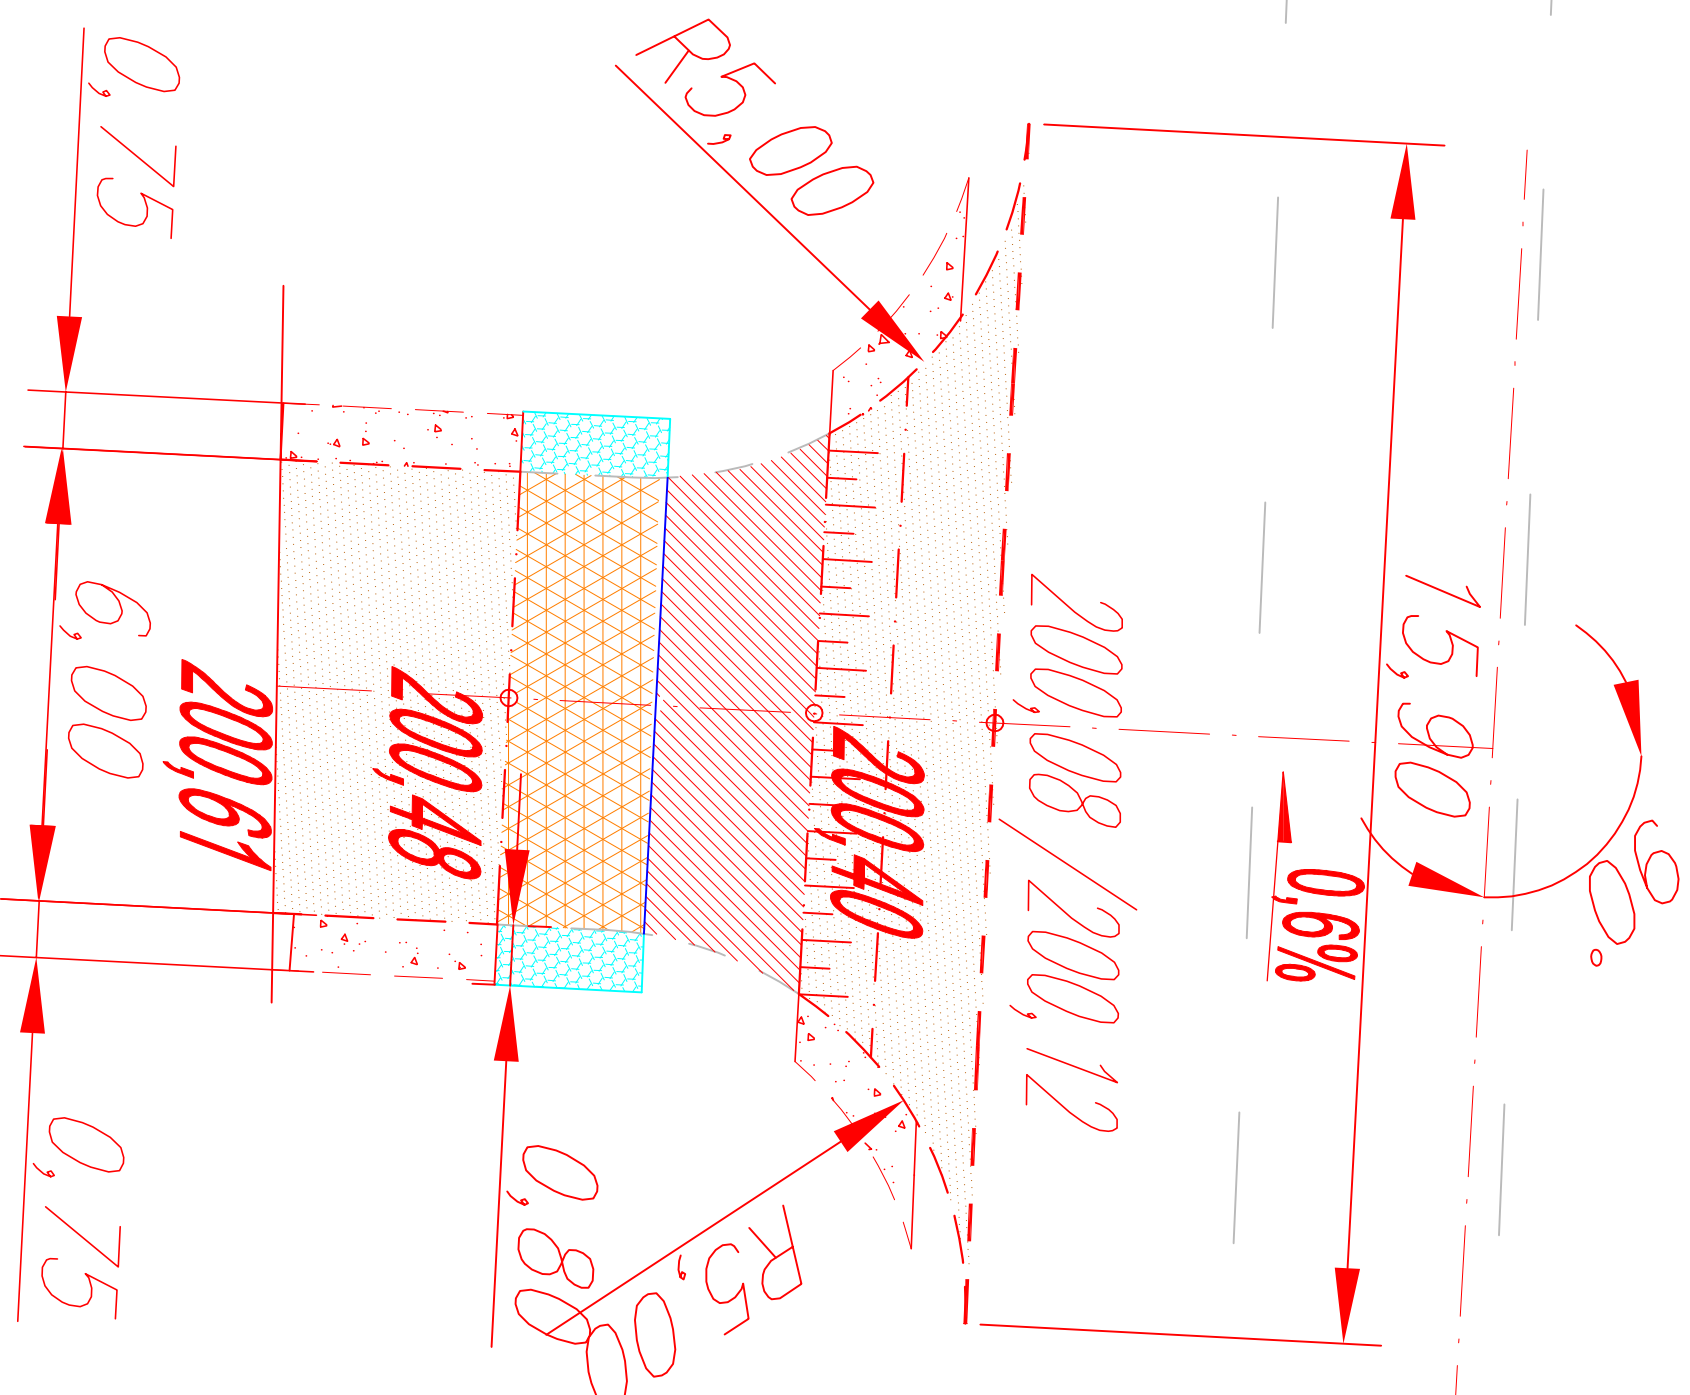

Legenda

- os zjazdu
- nawierzchnia zjazdu kostka czerwnona gr. 8cm
- podcze gruntowe
- nawierzchnia szetki rowerowej B4 gr 5cm
- nawierzchnia integracyjna dla niewidomych z kostki gr 6cm z wpuszczkami
- powierzchnia zjazdu wyniesiona do poziomu chodnika i szetki rowerowej
- krawężnik granitowy 20x30x100 odkrycie 12 cm
- krawężnik granitowy 20x30x100 odkrycie 4 cm
- opornik granitowy 20x30x100 odkrycie 0 cm
- obrzeże betonowe 8x30x100

TEMAT	Budowa zjazdu publicznego z drogi publicznej o kategorii powiatowej; ul. Lipska dz. nr 331/16, 331/3, 331/4 obr. 19 jedn. ewid. Podgórze w Krakowie na dz. 393, obr. 19 jedn. ewid. Podgórze w Krakowie	Nr Dps. 2a
INWESTOR	Michał Mazurek ul. Lipska 22, 30-721 Kraków	
TREŚĆ	Wzrok zjazdu	Skala 1: 100
STADIUM	Projekt budowlany	
Projektował	mgr inż. Wojciech Różak nr upr. SIKY/3627/P000/11	
Opracował	mgr inż. Marcin Siastala	Data 01.2022r