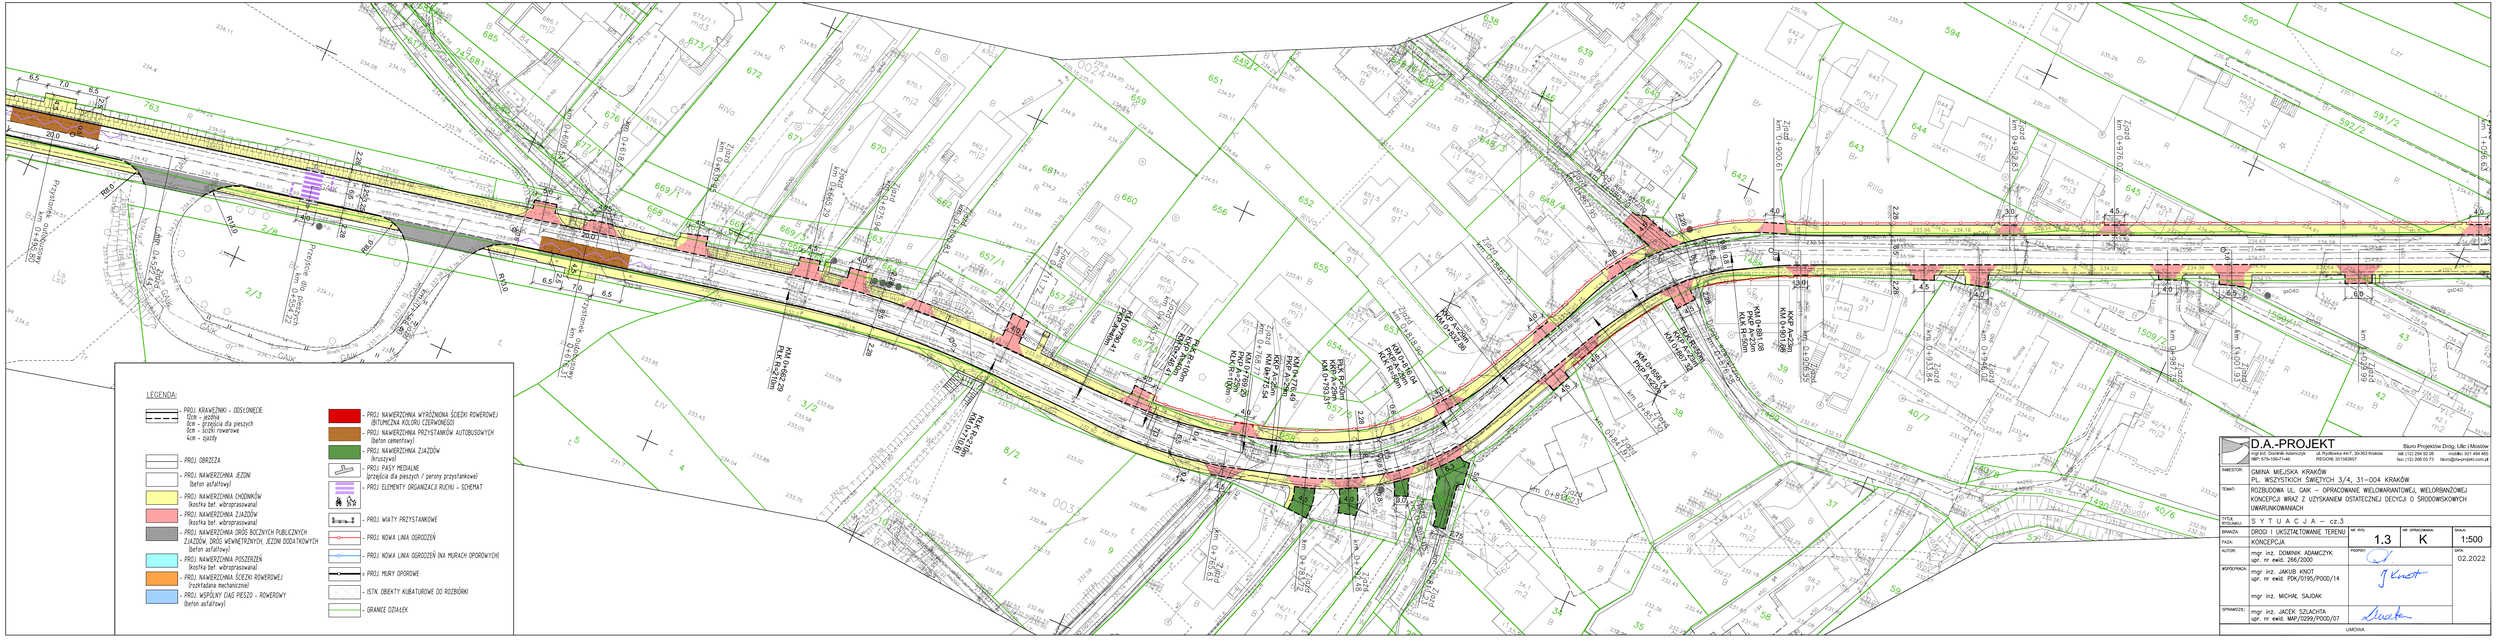

D.A.-PROJEKT	Biuro Projektów Dróg, Ulic i Mostów			
mgr inż. Dominik Adamczyk MPI: KTO-1/6LT-1148	ul. Rydlówka 44/7, 30-363 Kraków tel. (12) 294 92 08 fax. (12) 266 05 73 mob.tel. 501 464 400 REGON: 351585807			
INWESTOR:	GMINA MIEJSKA KRAKÓW PL. WSZYSTKICH ŚWIĘTYCH 3/4, 31-004 KRAKÓW			
TEMAT:	ROZBUDOWA UL. GAIK - OPRACOWANIE WIELOWARIANTOWEJ, WIELOBRANŻOWEJ KONCEPCJI WRAZ Z UZYSKANIEM OSTATECZNEJ DECYZJI O ŚRODOWISKOWYCH UWARUNKOWANIACH			
TYTUŁ RYSUNKU:	S Y T U A C J A – cz.3			
BRANŻA:	DROGI I UKSZTAŁTOWANIE TERENU	NR RYS.	NR OPRACOWANIA	SKALA
FAZA:	KONCEPCJA	1.3	K	1:500
AUTOR:	mgr inż. DOMINIK ADAMCZYK upr. nr ewid. 266/2000	PODPIS:		DATA: 02.2022
WSPÓŁPRACA:	mgr inż. JAKUB KNOT upr. nr ewid. PDK/0195/PODD/14 mgr inż. MICHAŁ SAJDAK			
SPRAWDZIŁ:	mgr inż. JACEK SZLACHTA upr. nr ewid. MAP/0299/PODD/07			
UWAGI/KLAUZULE:				