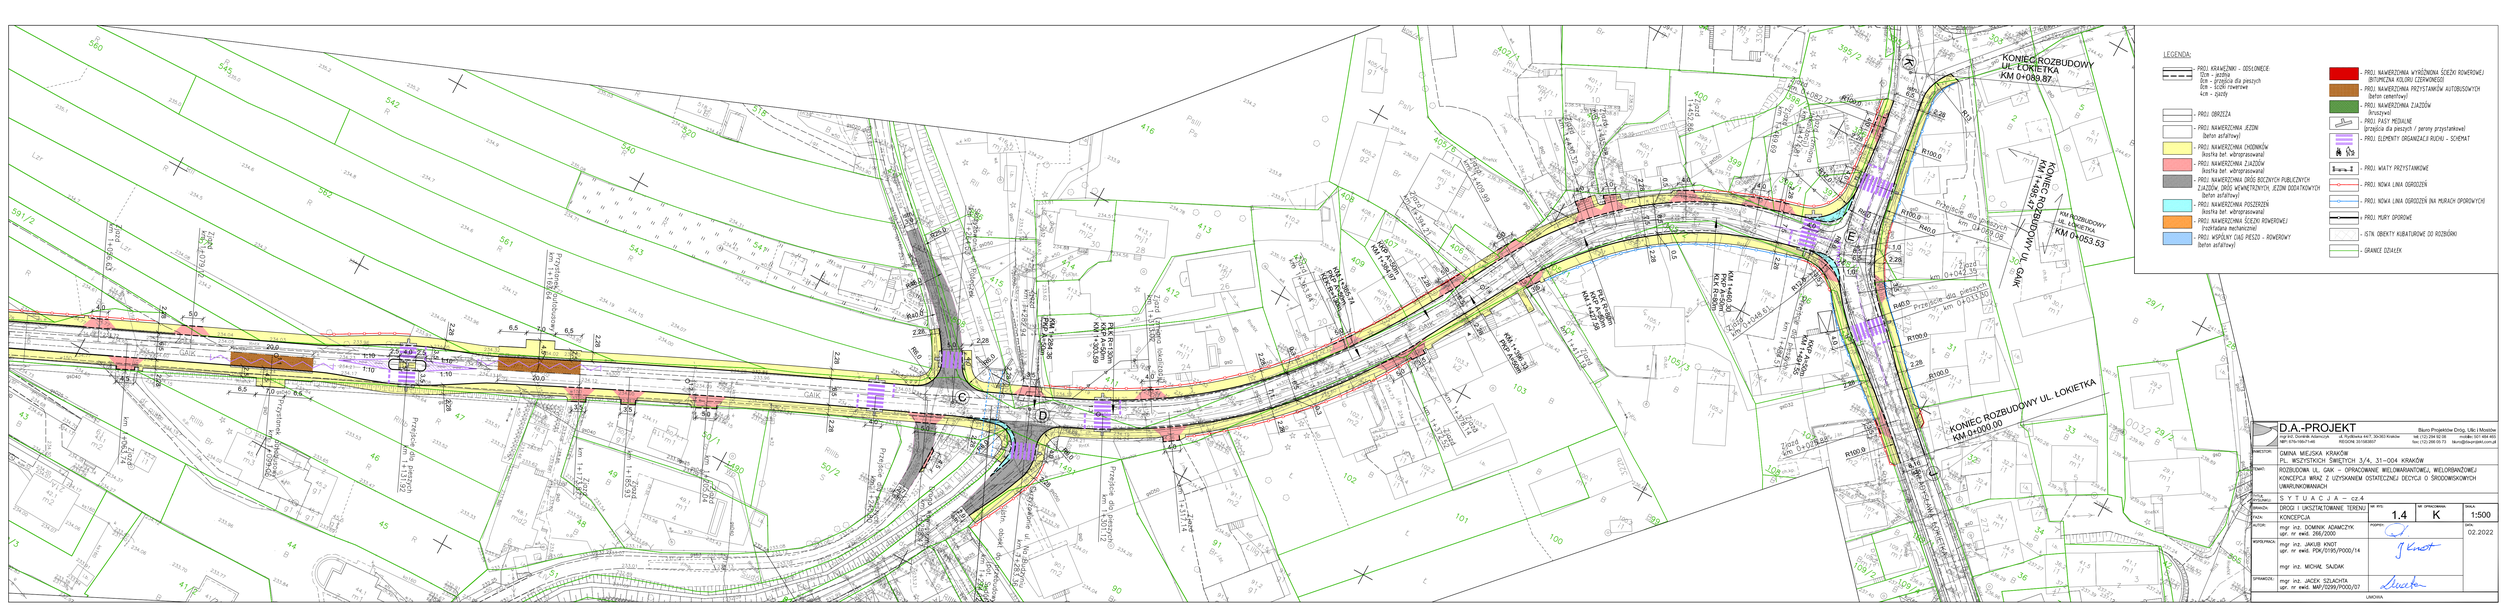

D.A.-PROJEKT
Biuro Projektów Drogi, Ulic i Mostów
mgr inż. Dominik Adamczyk
adres: 31-864 Kraków
tel. (12) 294 92 06
fax (12) 299 09 73
dominik@dapro.com.pl

INWESTOR: GMINA MIEJSKA KRAKÓW
PL. WSZYSTKICH ŚWIĘTYCH 3/4, 31-004 KRAKÓW

TEMAT: ROZBUDOWA UL. GAIK – OPRACOWANIE WIELOWARIANTOWEJ, WIELOBRANŻOWEJ KONCEPCJI WRAZ Z UZYSKANIEM OSTATECZNEJ DECYZJI O ŚRODOWISKOWYCH UWARUNKOWANIACH

TYTUŁ RYSUNKU: S Y T U A C J A – cz.4

BRANŻA: DROGI I UKSZTAŁTOWANIE TERENU
FAZA: KONCEPCJA
AUTOR: mgr inż. DOMINIK ADAMCZYK upr. nr ewid. 266/2000
WSPÓŁPRACA: mgr inż. JAKUB KNOT upr. nr ewid. PDK/0195/POOD/14
mgr inż. MICHAŁ SAJDAK
SPRAWDZIŁ: mgr inż. JACEK SZLACHTA upr. nr ewid. MAP/0299/POOD/07

NR RYS.: 1.4
NR OPRACOWANIA: K
SKALA: 1:500
DATA: 02.2022

UWAGI/NOTA: