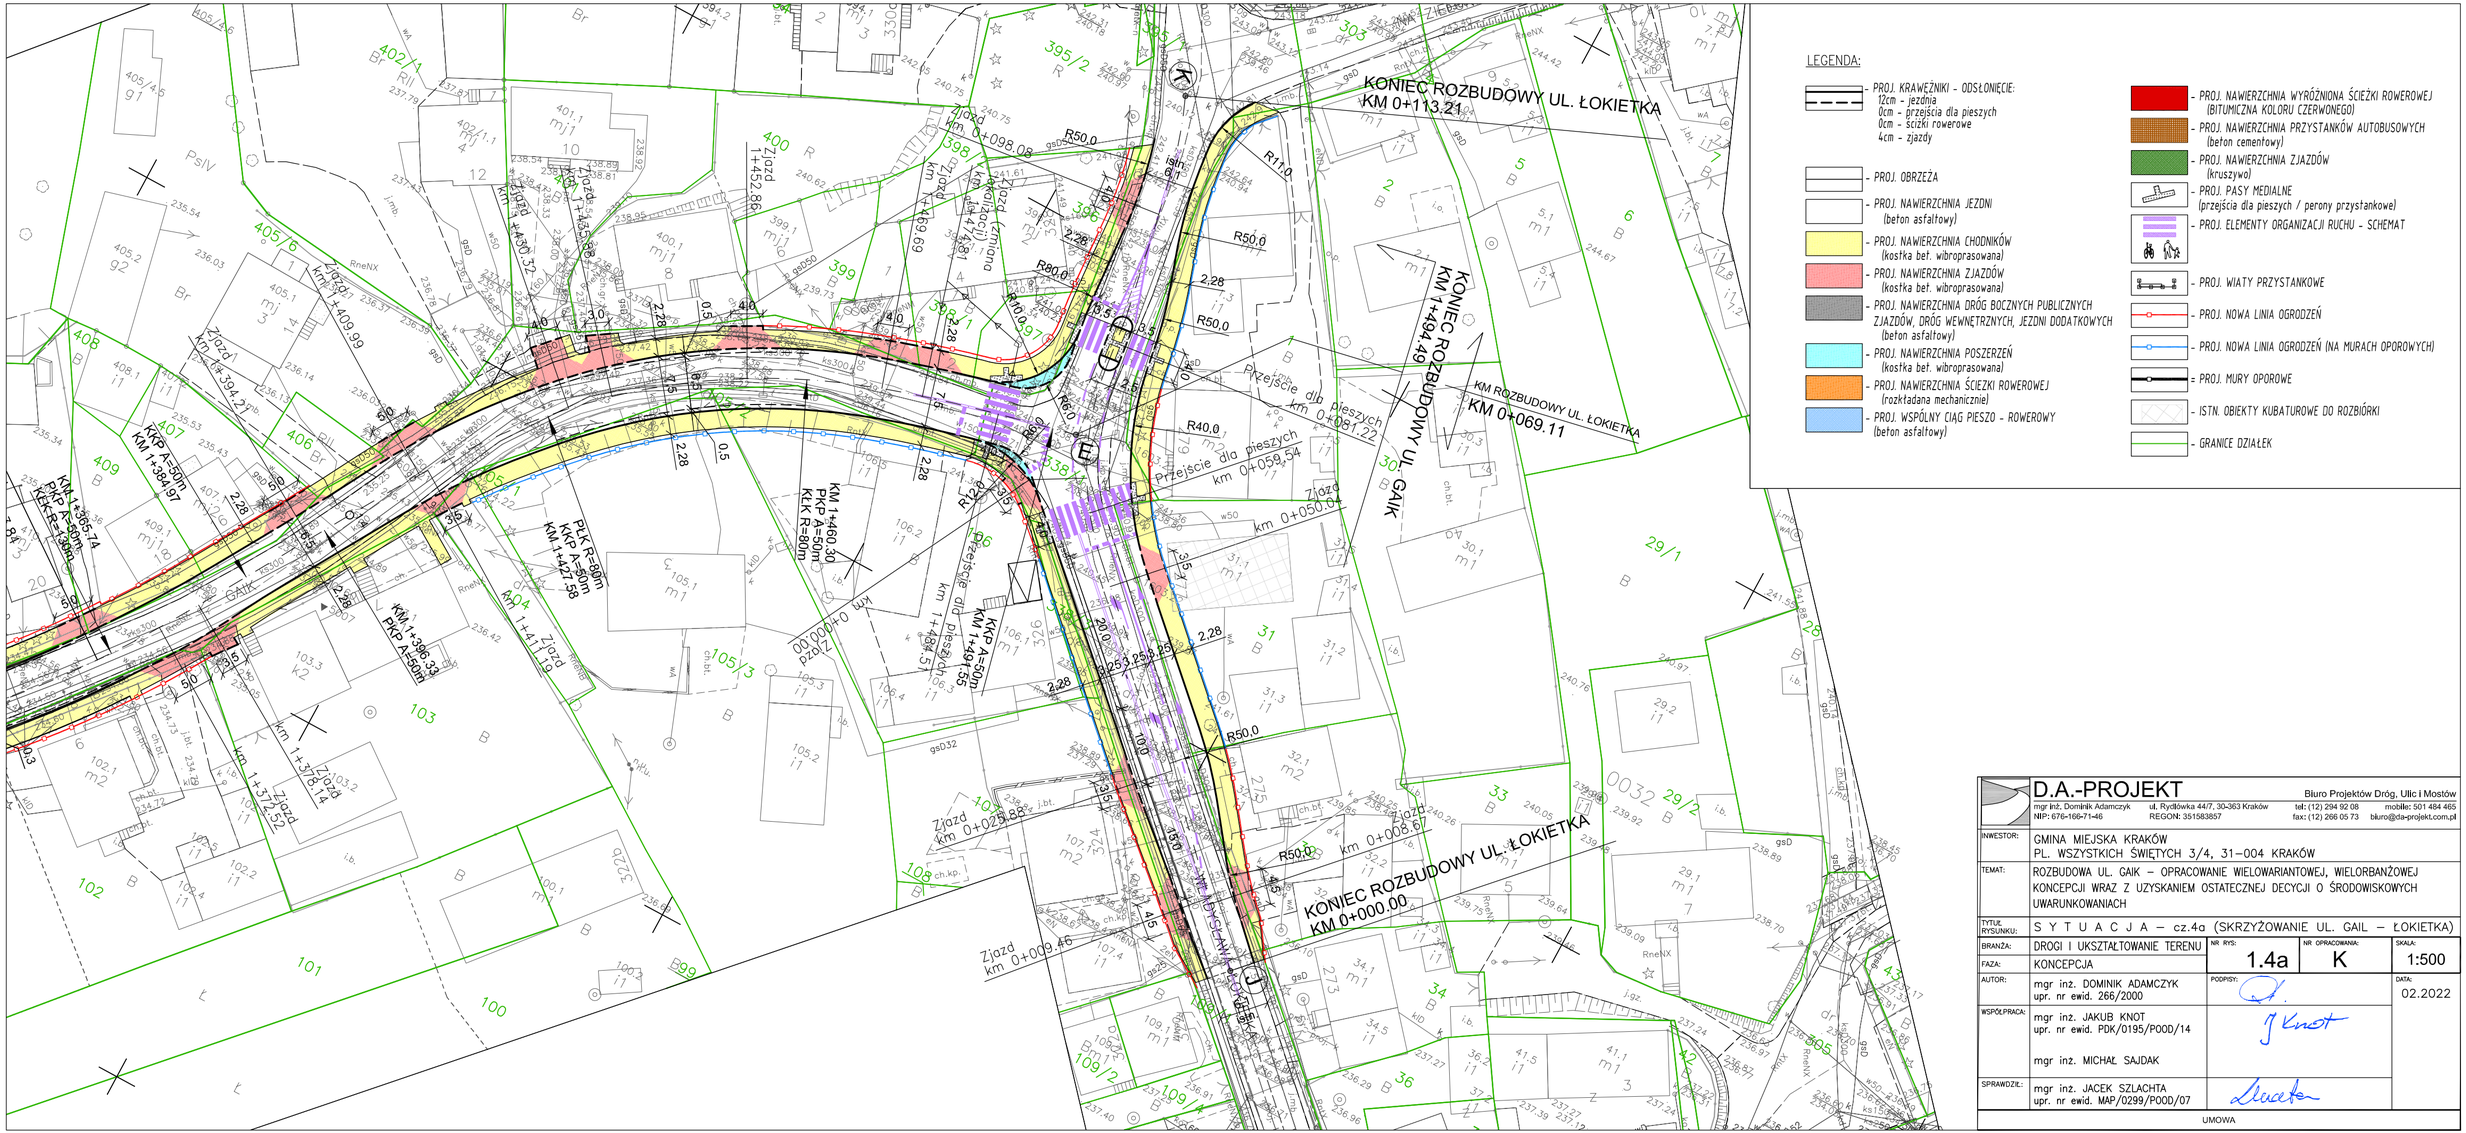

D.A.-PROJEKT
Biuro Projektów Dróg, Ulic i Mostów
mgr inż. Dominik Adamczyk
NIP: 676-166-71-46
ul. Rydlówka 44/7, 30-363 Kraków
REGON: 351583857
tel: (12) 294 92 08
fax: (12) 266 05 73
mobile: 501 484 465
biuro@da-projekt.com.pl

INWESTOR:	GMINA MIEJSKA KRAKÓW PL. WSZYSTKICH ŚWIĘTYCH 3/4, 31-004 KRAKÓW
TEMAT:	ROZBUDOWA UL. GAIK – OPRACOWANIE WIELOWARIANTOWEJ, WIELORBANŻOWEJ KONCEPCJI WRAZ Z UZYSKANIEM OSTATECZNEJ DECYZJI O ŚRODOWISKOWYCH UWARUNKOWANIACH
TYTUŁ RYSUNKU:	S Y T U A C J A – cz.4a (SKRZYŻOWANIE UL. GAIL – ŁOKIETKA)
BRANŻA:	DROGI I UKSZTAŁTOWANIE TERENU
FAZA:	KONCEPCJA
NR RYS:	1.4a
NR OPRACOWANIA:	K
SKALA:	1:500
AUTOR:	mgr inż. DOMINIK ADAMCZYK upr. nr ewid. 266/2000
PODPISY:	
DATA:	02.2022
WSPÓŁPRACA:	mgr inż. JAKUB KNOT upr. nr ewid. PDK/0195/POOD/14 mgr inż. MICHAŁ SAJDAK
SPRAWDZIŁ:	mgr inż. JACEK SZLACHTA upr. nr ewid. MAP/0299/POOD/07

UMOWA