Przekrój typowy na prostej (chodnik / zjazd)

Skala 1:50

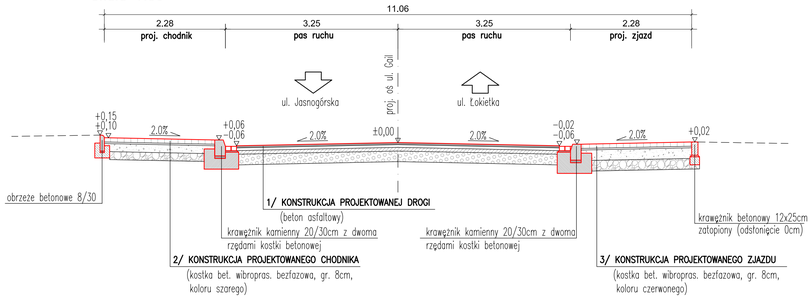

Przekrój typowy (przystanek autobusowy)

Skala 1:50

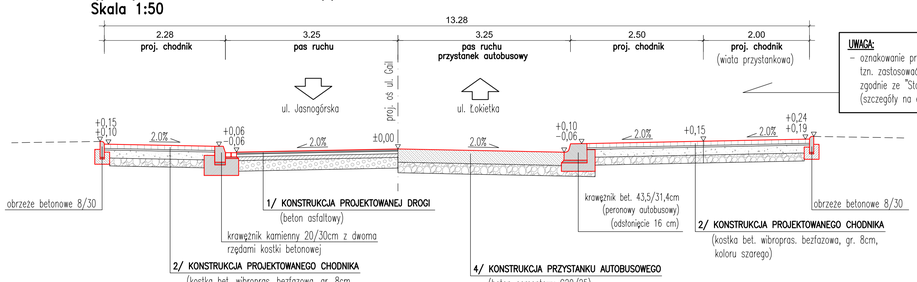

UWAGA:

– oznakowanie przystanku autobusowego należy dostosować dla osób z dysfunkcją wzroku tzn. zastosować: pasy ostrzegawcze, pola uwagi, pasy prowadzące zgodnie ze "Standardami infrastruktury pieszej miasta Krakowa" (szczegóły na etapie projektu budowlanego / technicznego)

Przekrój typowy (rondo)

Skala 1:50

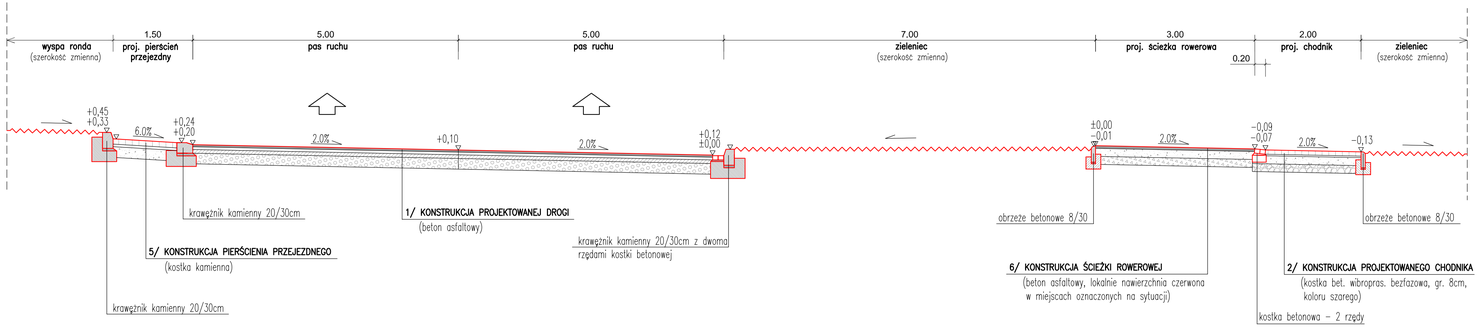

D.A.-PROJEKT
Biuro Projektów Dróg, Ulic i Mostów
mgr inż. Dominik Adamczyk
ul. Ryczkowa 44/7, 30-063 Kraków
NIP: 676-166-71-46
REGON: 351583657
tel: (12) 294 92 09
mobile: 501 484 405
fax: (12) 266 02 73
biuro@da-projekt.com.pl

INWESTOR:	GMINA MIEJSKA KRAKÓW PL. WSZYSTKICH ŚWIĘTYCH 3/4, 31-004 KRAKÓW
TEMAT:	ROZBUDOWA UL. GAIK – OPRACOWANIE WIELOWARIANTOWEJ, WIELORBANŻOWEJ KONCEPCJI WRAZ Z UZYSKANIEM OSTATECZNEJ DECYZJI O ŚRODOWISKOWYCH UWARUNKOWANIACH
TYTUŁ RYSUNKU:	PRZEKROJE TYPOWE
BRANŻA:	DROGI I UKSZTAŁTOWANIE TERENU
FAZA:	KONCEPCJA
AUTOR:	mgr inż. DOMINIK ADAMCZYK upr. nr ewid. 266/2000
WSPÓŁPRACA:	mgr inż. JAKUB KNOT upr. nr ewid. PDK/0195/POOD/14 mgr inż. MICHAŁ SAJDAK
SPRAWDZIŁ:	mgr inż. JACEK SZLACHTA upr. nr ewid. MAP/0299/POOD/07

NR RYS.	NR OPRACOWANIA	SKALA
2.1	K	1:50

PODPIS: | DATA: 02.2022

UMOWA