


# BUDOWA POŁĄCZENIA UL. PRZYKOPY Z UL. BESKIDZKĄ W KRAKOWIE


## PRZEKROJE NORMALNE

SKALA 1:100


### A - A

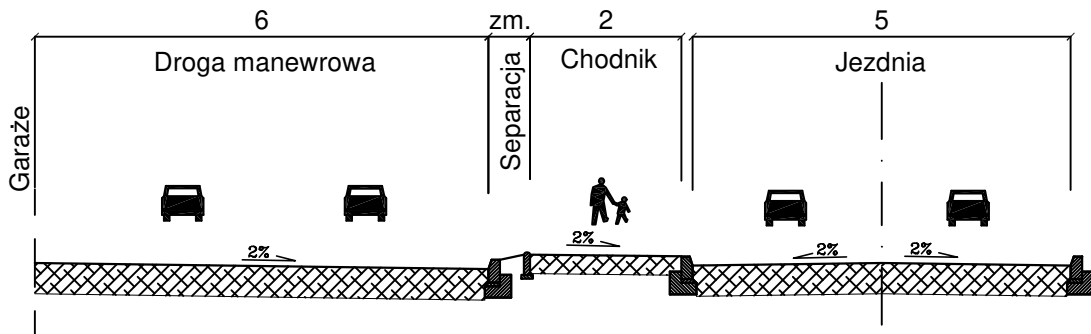

### B - B

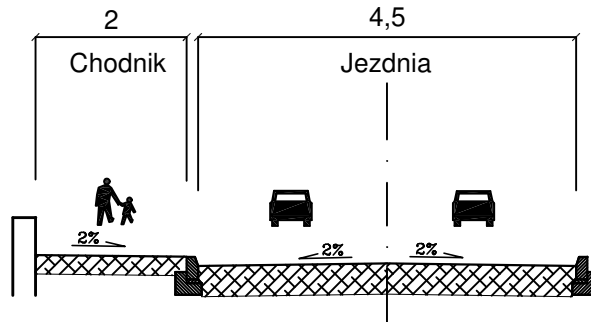

### C - C

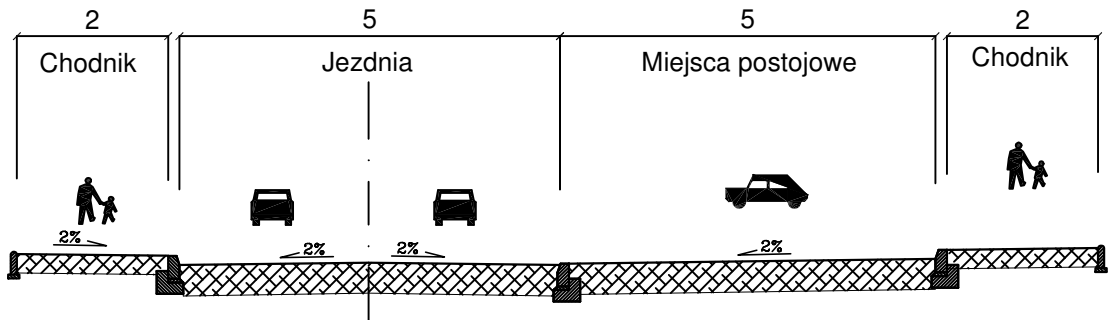

wymiary podano w metrach [m]

		<b>Zadanie:</b> Budowa połączenia ul. Przykopy z ul. Beskidzką w Krakowie		
		<b>Nazwa oprac.:</b> Przebudowa układu drogowego		
		<b>Nazwa rys.:</b> PRZEKROJE NORMALNE		
		<b>Stadium opracowania:</b> KONCEPCJA		
		<b>Nr proj.:</b> 022	<b>Skala:</b> 100	<b>Nr rys.:</b> 3
		<b>Data:</b> 02.2022	<b>Nr rew.:</b> 1	
<b>Projektanci:</b>	mgr inż. Zbigniew Grudzień	specj. drogowa upr. nr POM/0300/POOD/09		
<b>Opracowanie:</b>	-	specj. -		
	-	specj. -		
	-	specj. -		
<b>Sprawdzający:</b>	-	specj. -		
	-	specj. -		