


LEGENDA

- Projektowana linieweła jezdnia
- Istniejący teren
- Istniejąca podchwylnie drogi gminnej

Niwieleła została opracowana z dokładnością wynikającą z pomiarów geodezyjnych zgodnych z §20 Rozporządzenie Ministra Rolnictwa z dnia 16 sierpnia 2020 r. w sprawie standardów technicznych wykonywania geodezyjnych pomiarów sytuacyjnych i wysokościowych oraz opracowywania i przekazywania wyników tych pomiarów do państwowego zasobu geodezyjnego i kartograficznego (Dz. U. 2020 poz. 1429).

Droga gminna klasy technicznej D (dojazdowa)

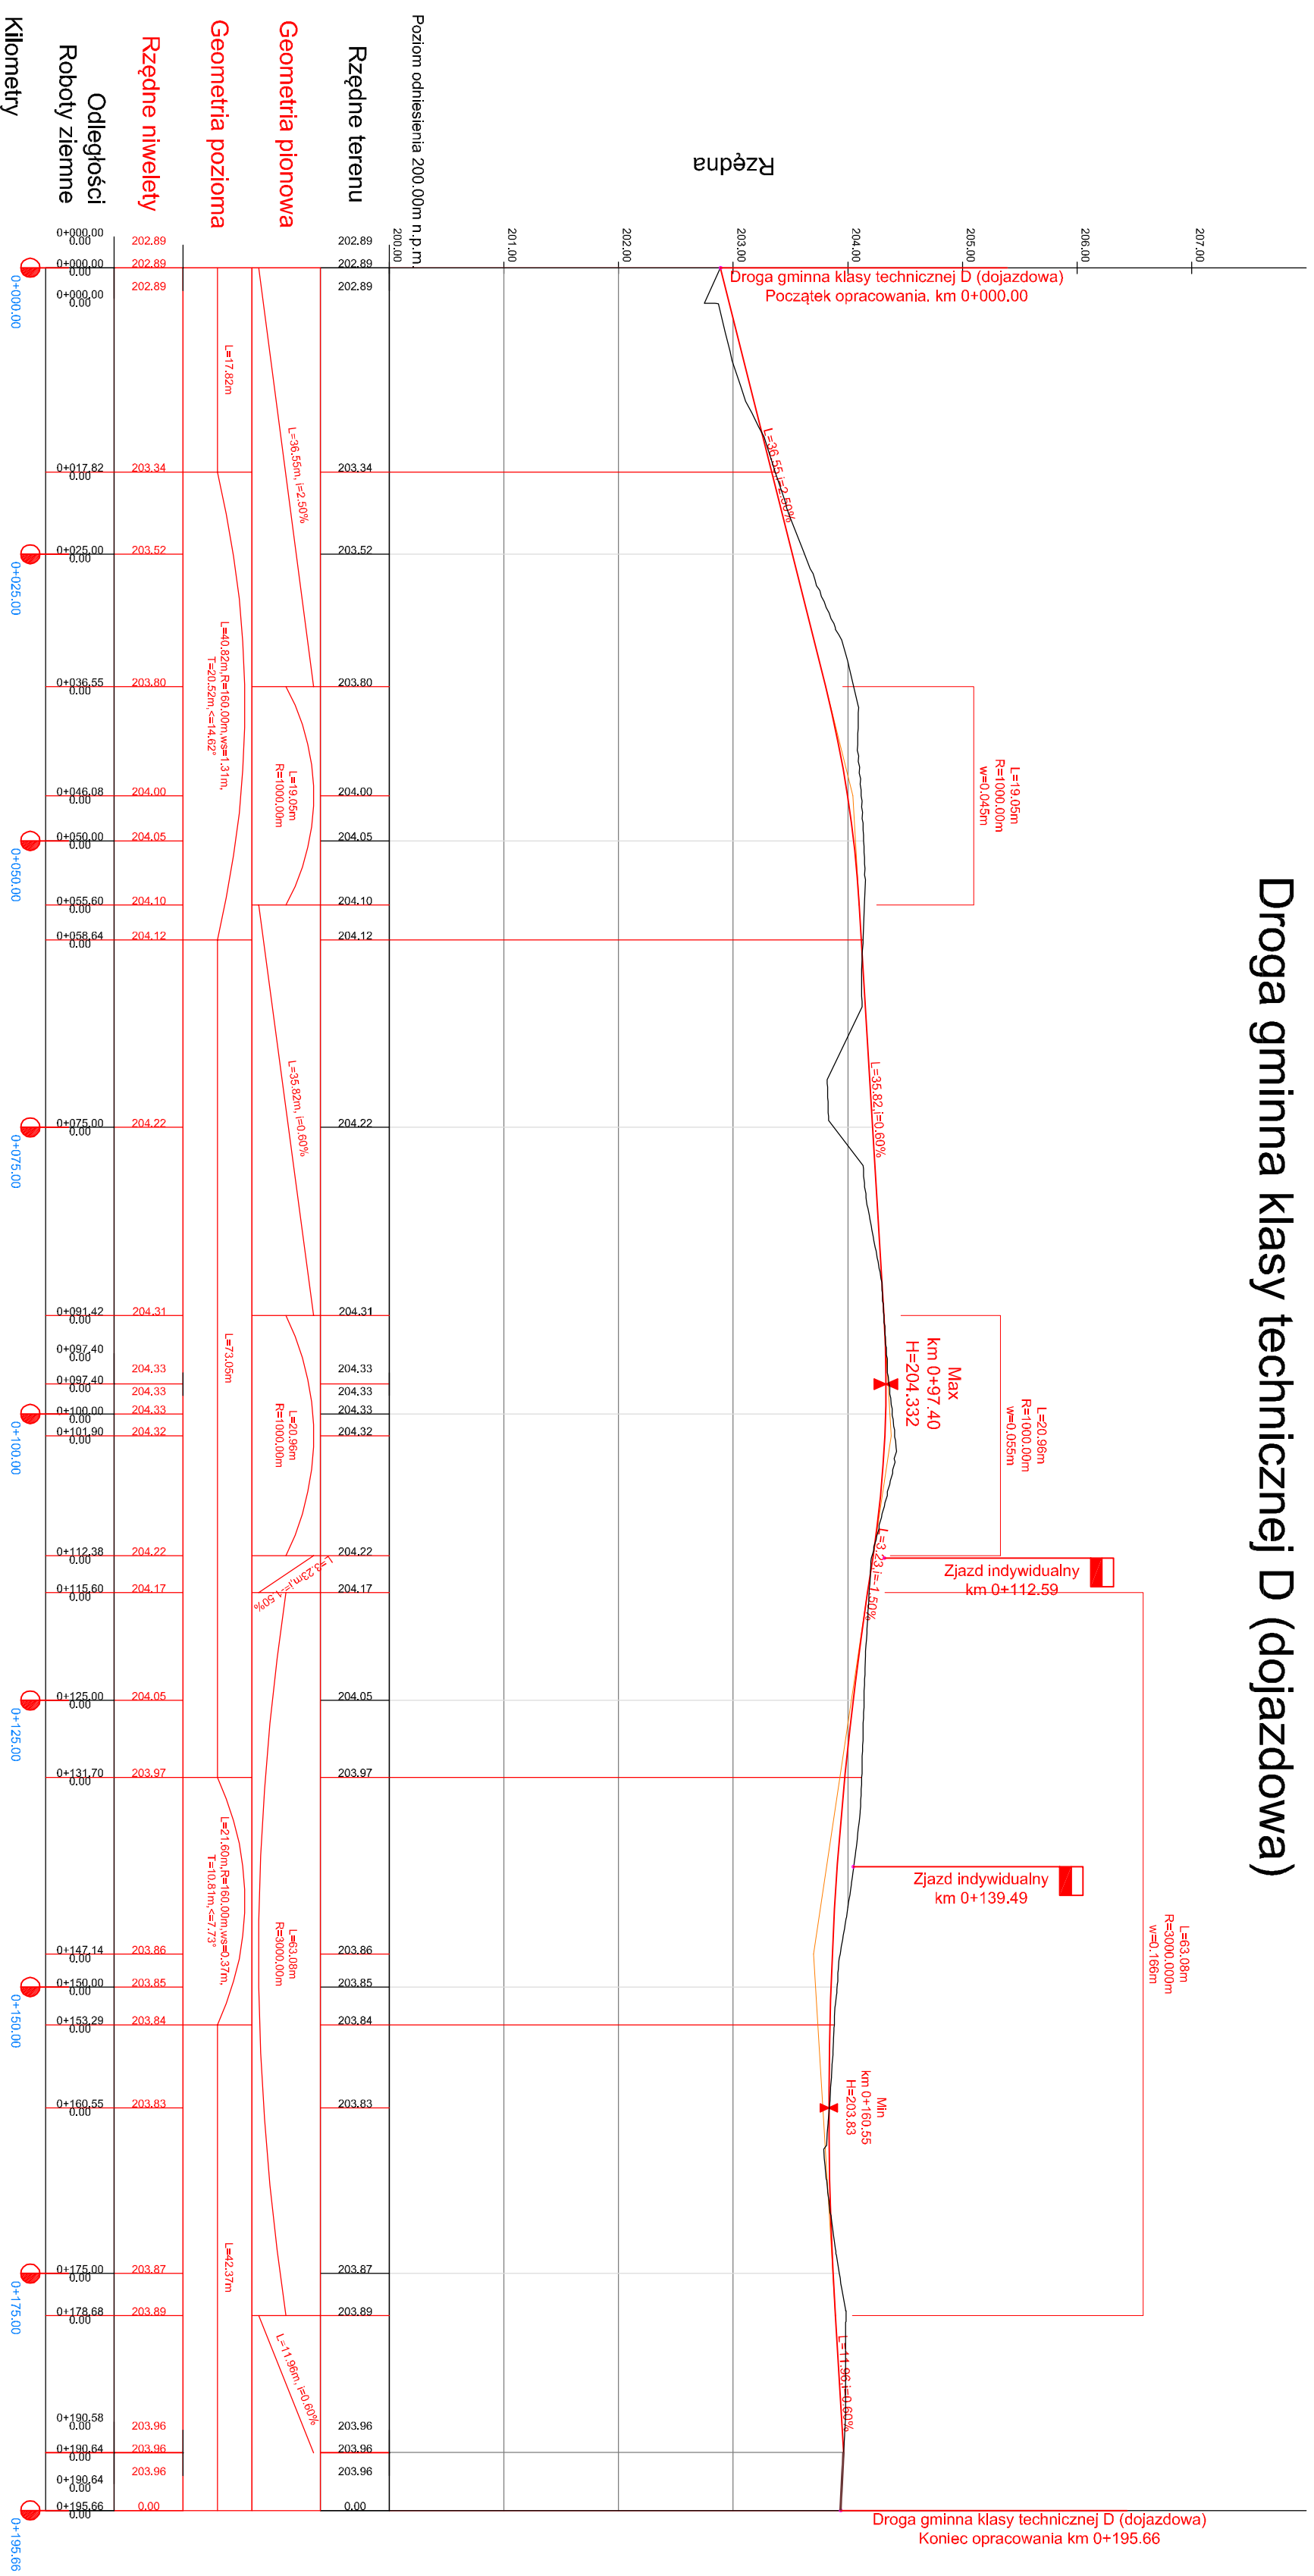

UWAGA! Niweleta osi jezdnia z uwagi na trwające roboty budowlane w obrębie terenów kolejowych ma charakter poglądowy. UWAGA! Niweletę jezdnia na początku opracowania należy dostosować do zadania pn.: "Rewitalizacja Placu Grzegorzckiego"

3.2. Profil podłużny - Wariant nr II

skala 1:500