


LEGENDA

- Projektowana liniewlecia jezdnii
- Istniejący teren
- Istniejąca podchwylenie drogi gminnej

Niwelacja została opracowana z dokładnością wynikającą z pomiarów geodezyjnych zgodnych z §20 Rozporządzenie Ministra Rozwoju z dnia 16 sierpnia 2020 r. w sprawie standardów technicznych wykonywania geodezyjnych pomiarów sytuacyjnych i wysokościowych oraz opracowywania i przekazywania wyników tych pomiarów do państwowego zasobu geodezyjnego i kartograficznego (Dz. U. 2020 poz. 1429).

Droga gminna klasy technicznej D (dojazdowa)

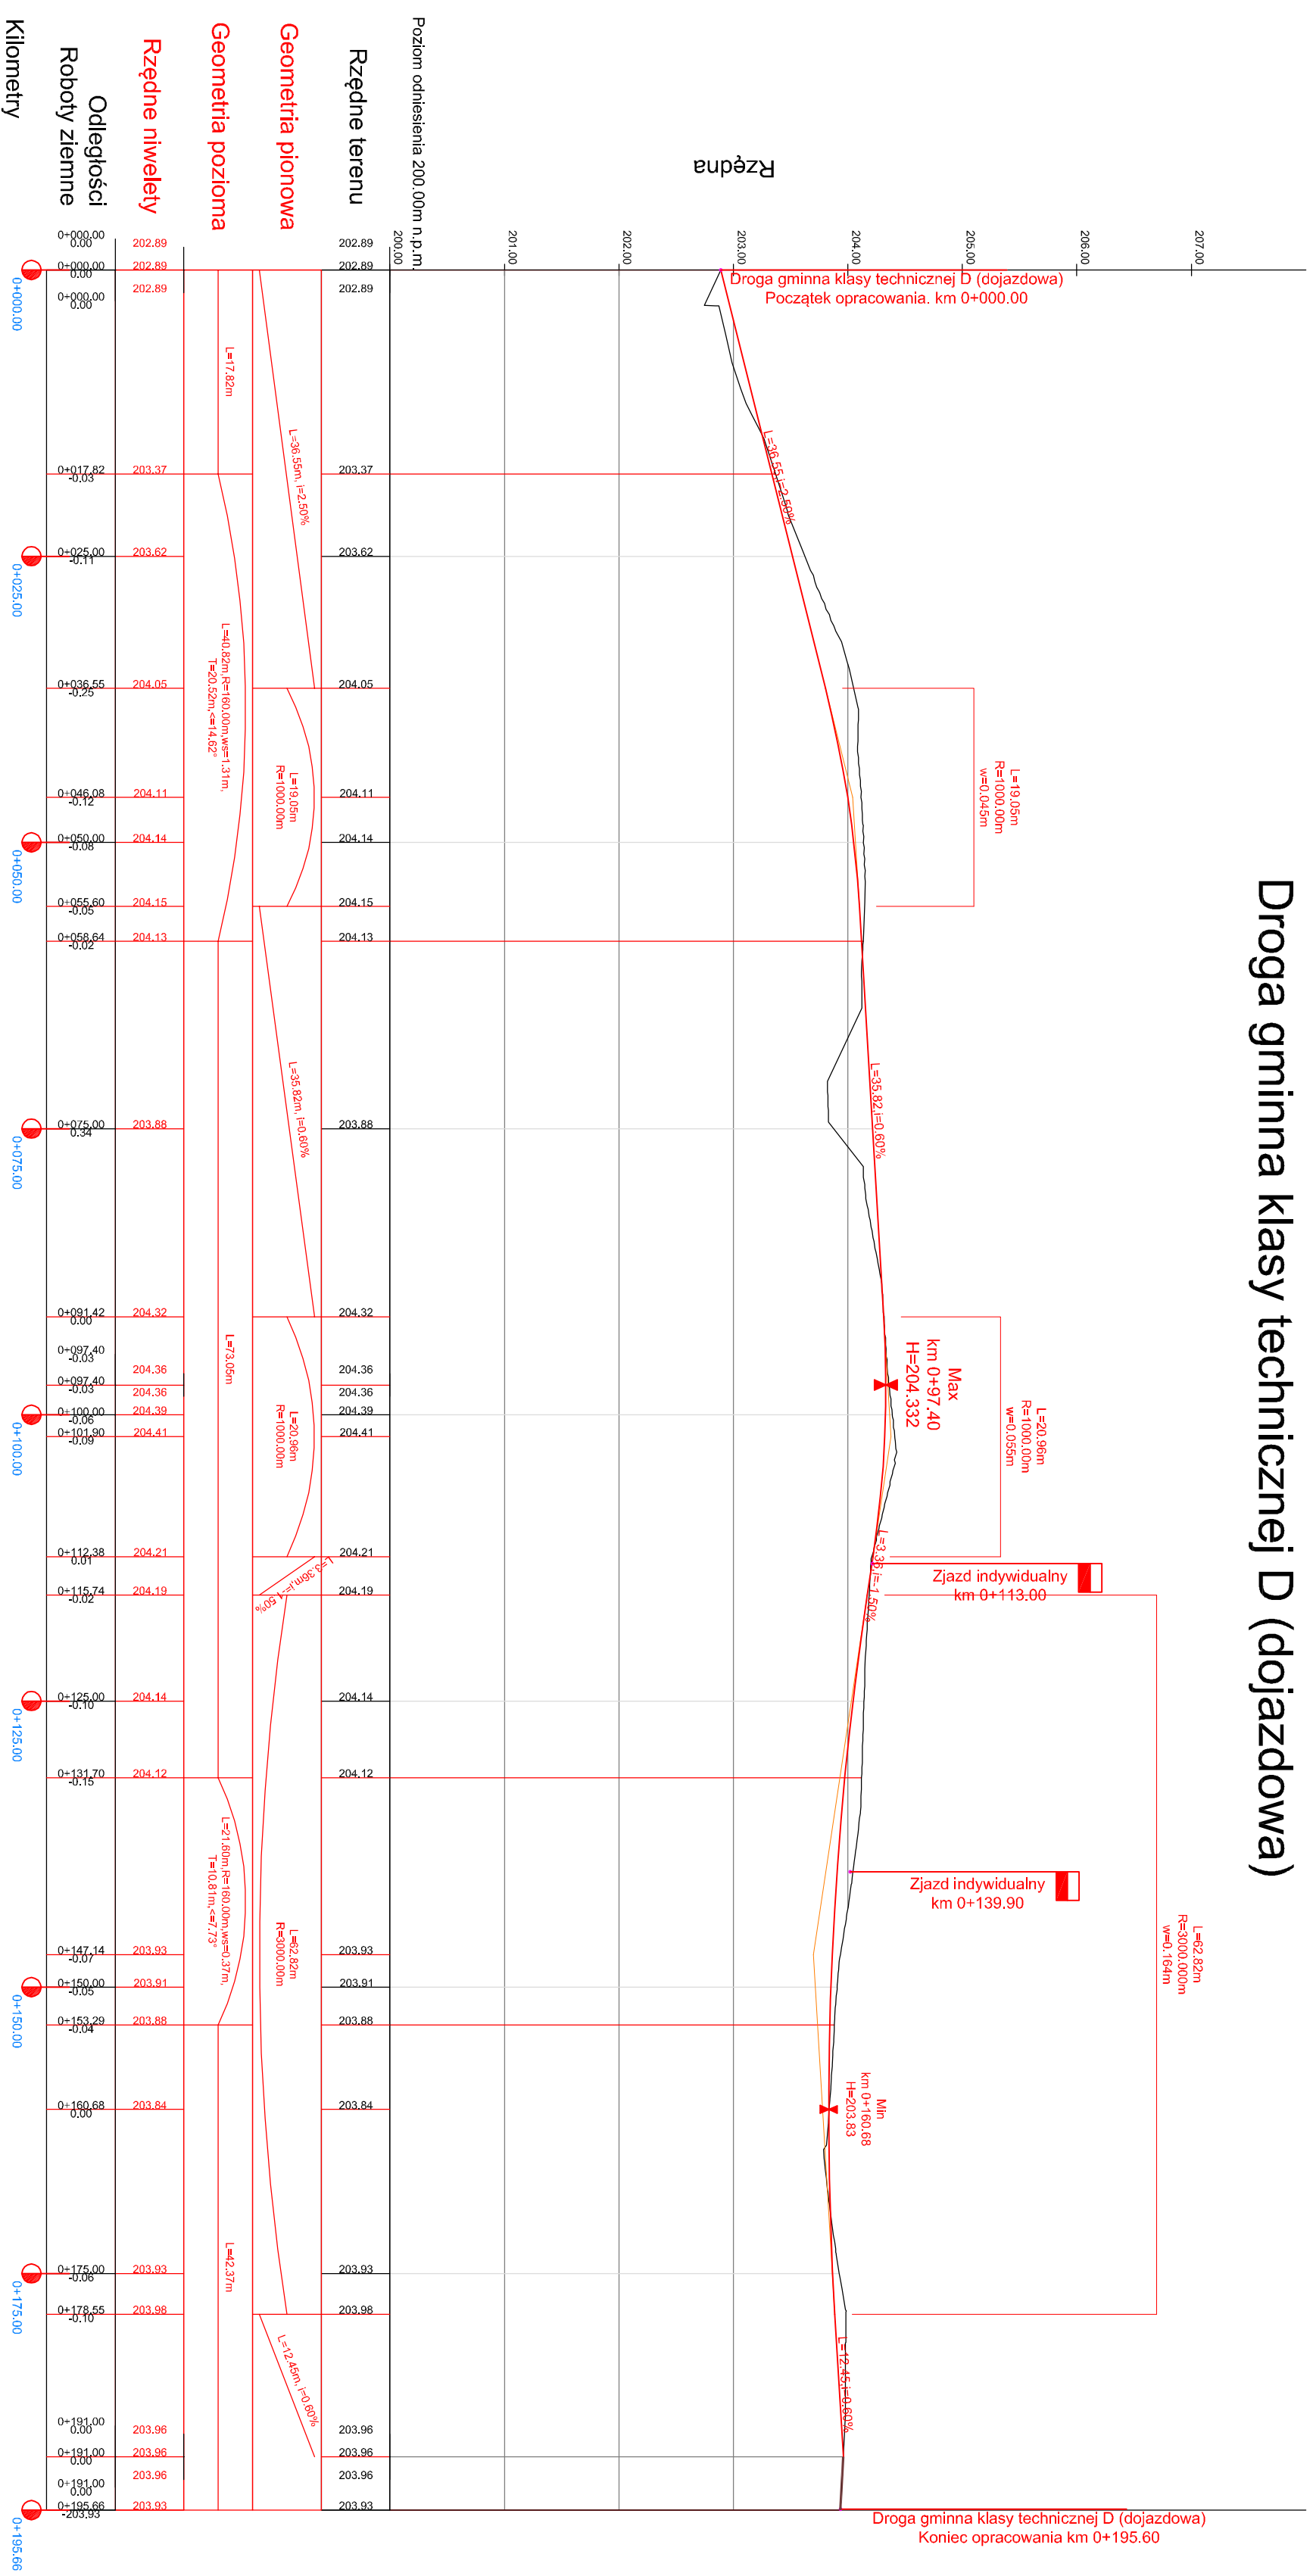

UWAGA! Niwelacja osi jezdni z uwagi na trwające roboty budowlane w obrębie terenów kolejowych ma charakter poglądowy
 UWAGA! Niwelację jezdni na początku opracowania należy dostosować do zadania pn.: "Rewitalizacja Placu Grzegorzckiego"

3.3. Profil podłużny - Wariant nr III

skala 1:500