


# TYPOWY PRZEKRÓJ POPRZECZNY 1 - 1

## skala 1:500

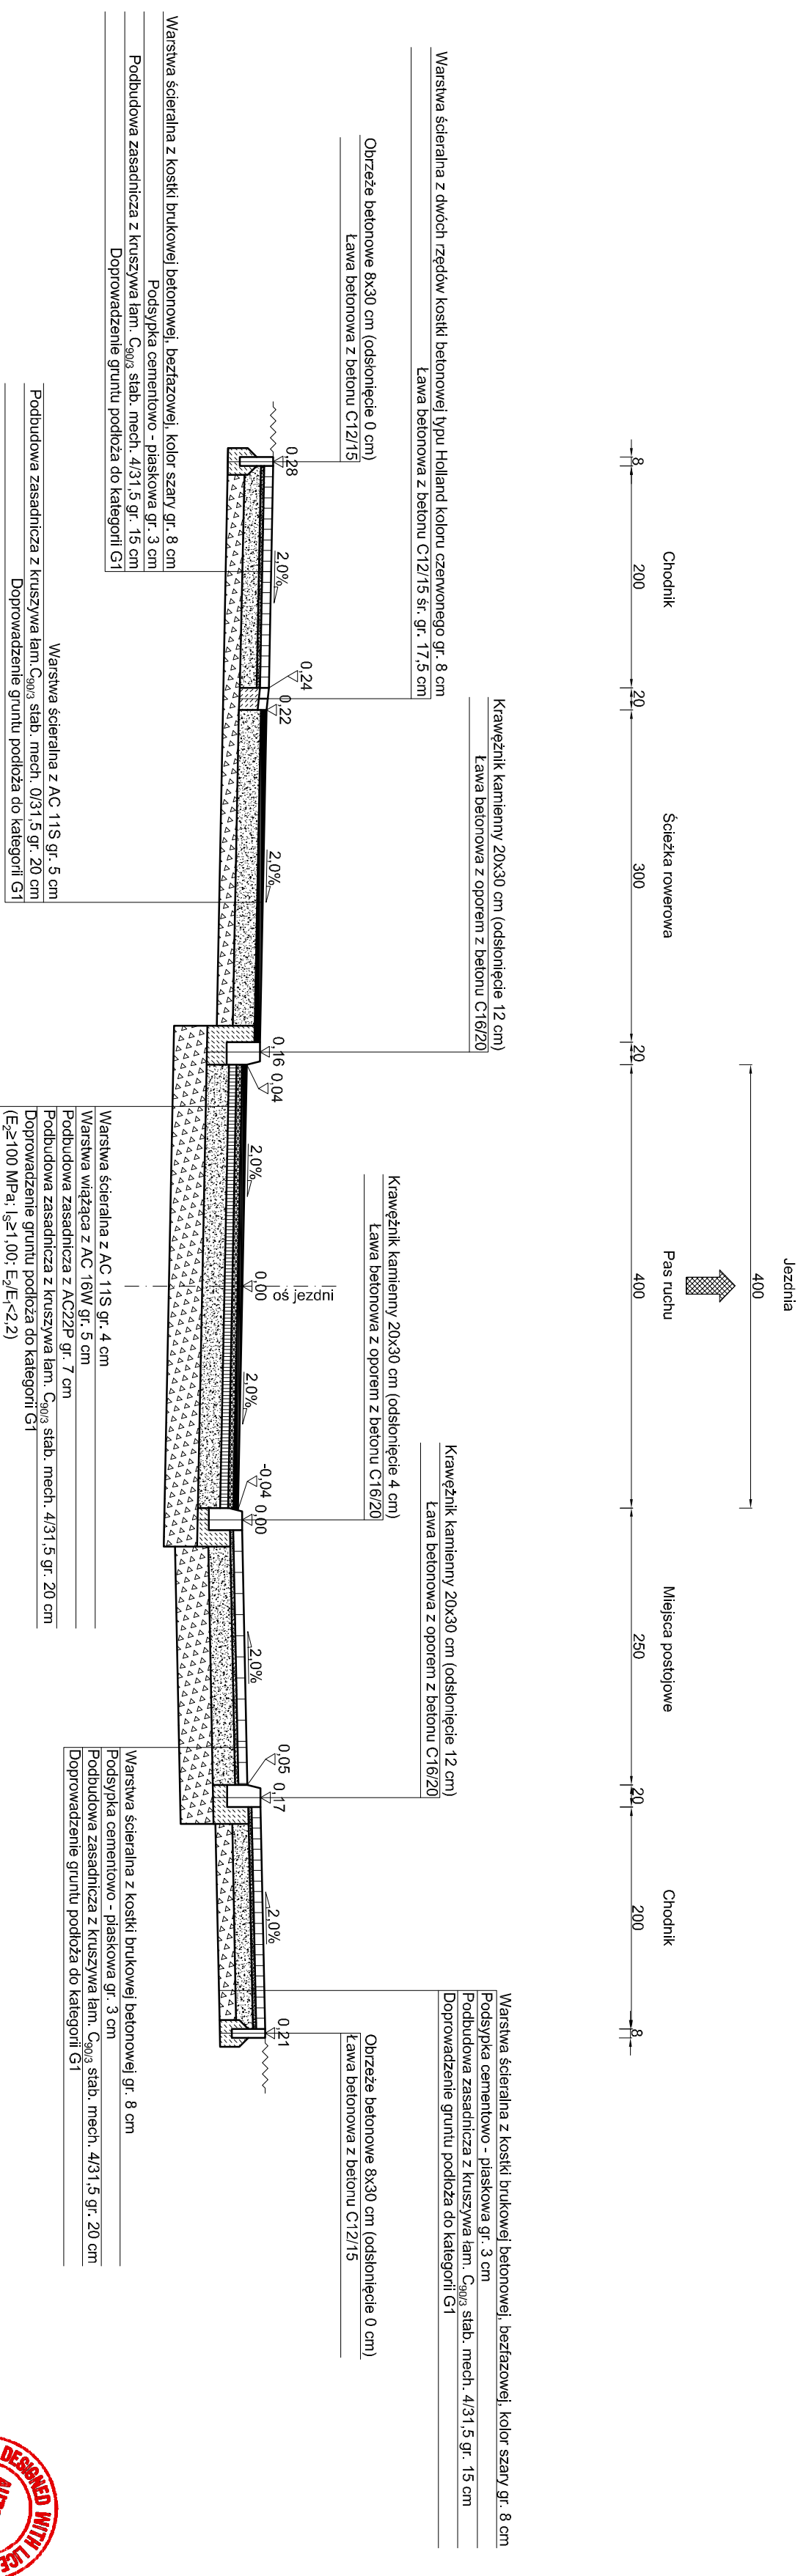

4.1. Przekrój typowy  
skala 1:500