


TYPOWY PRZEKRÓJ POPRZECZNY 1 - 1

skala 1:500

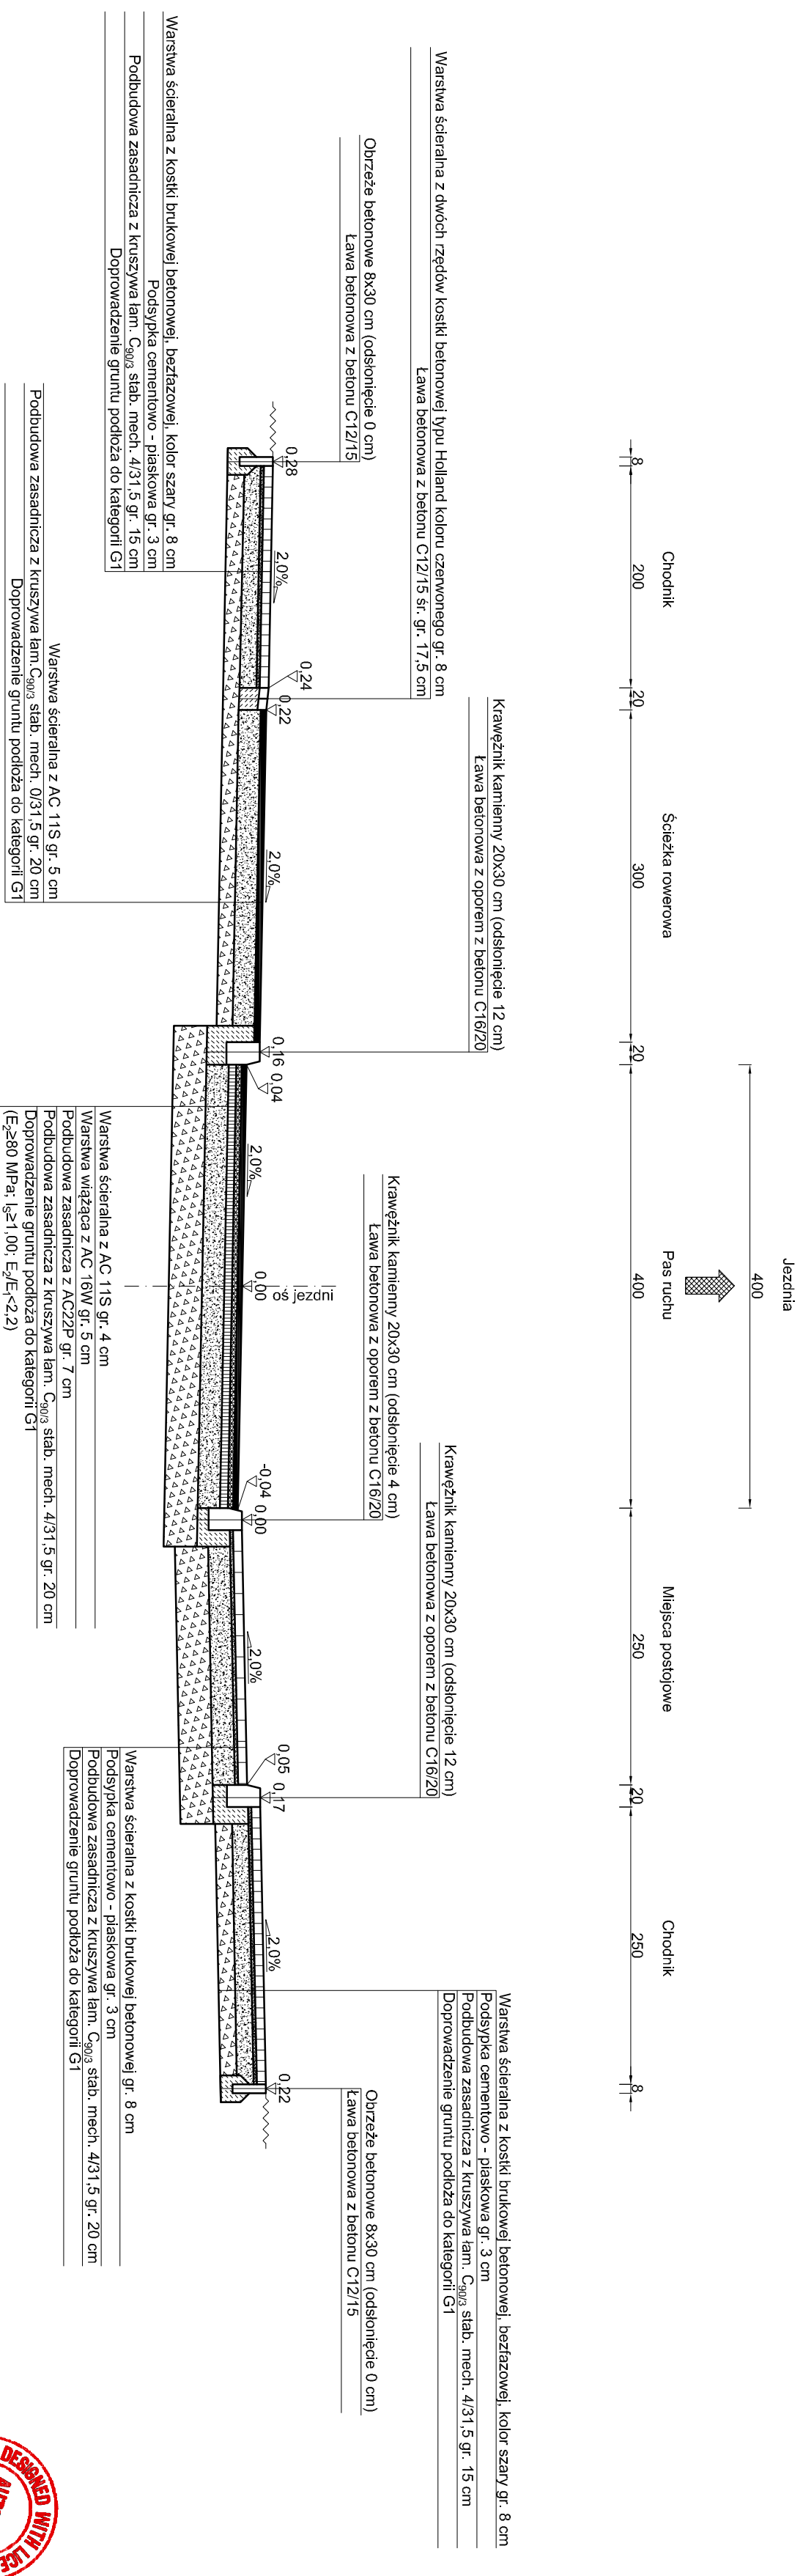

4.1. Przekrój typowy

skala 1:500