


TYPOWY PRZEKRÓJ POPRZECZNY 2 - 2

skala 1:50

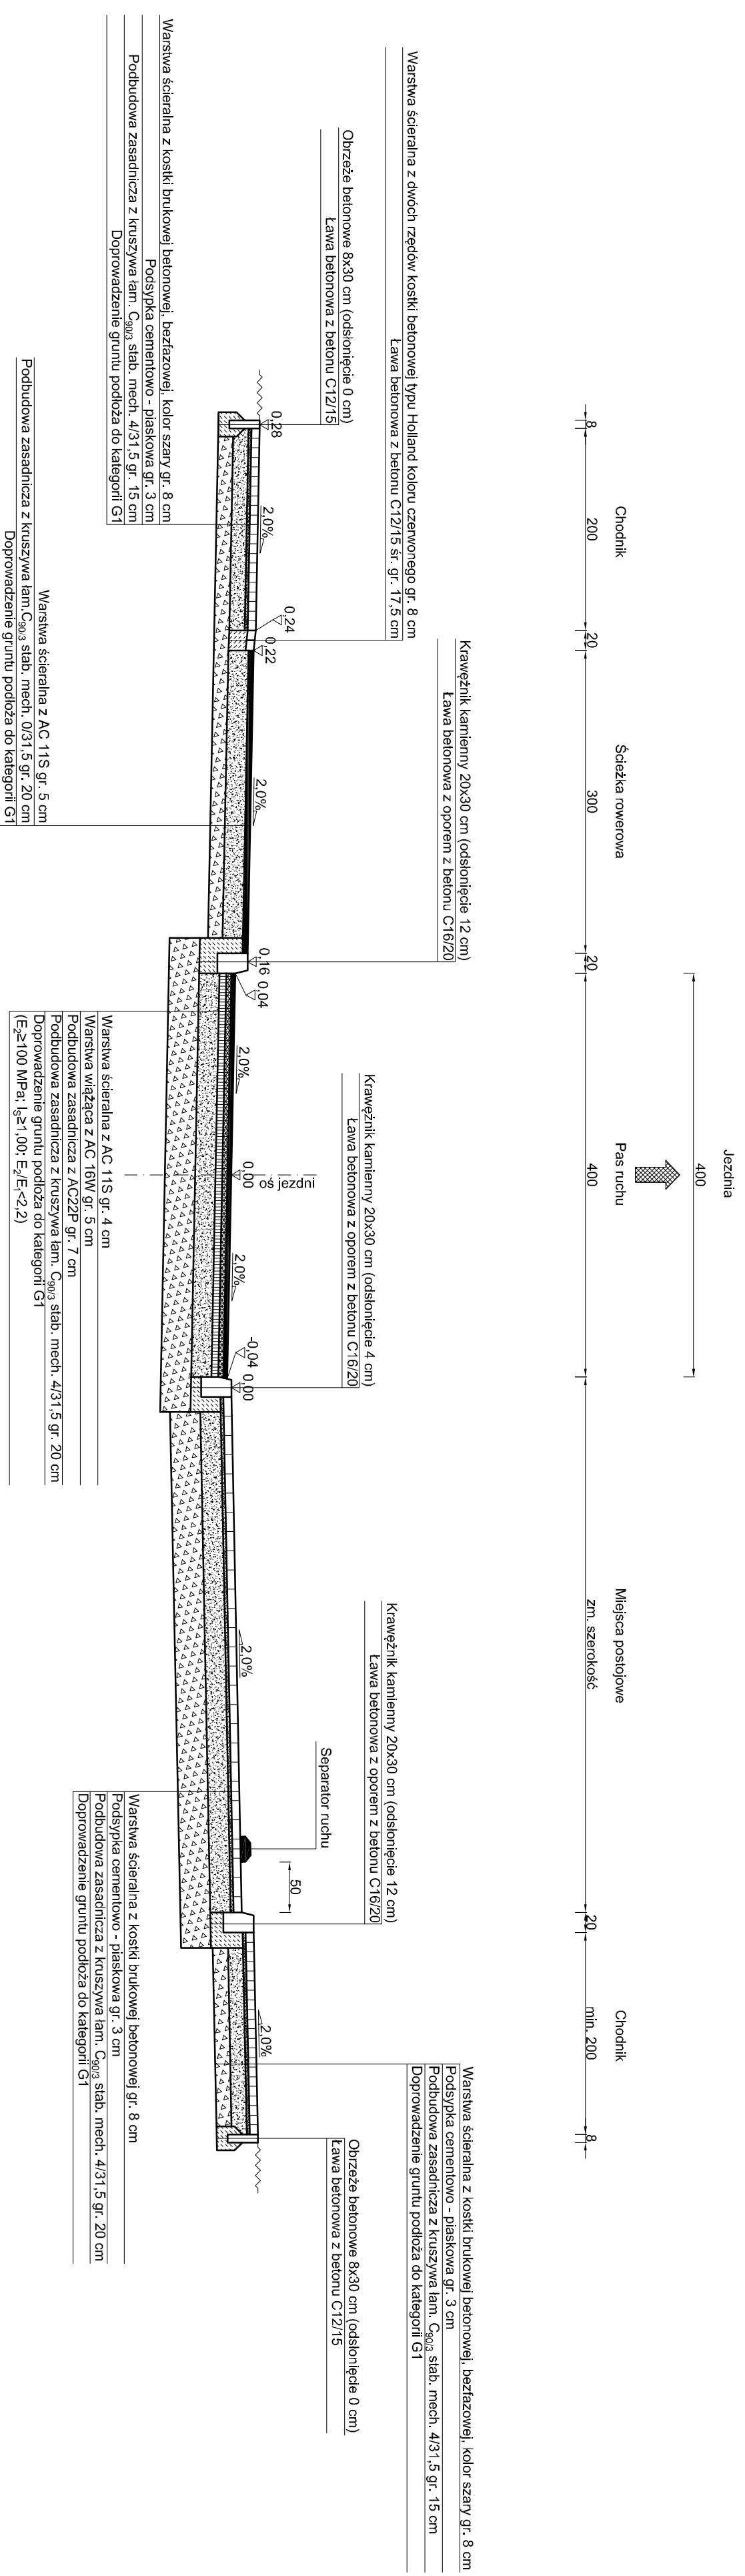

4.2. Przekrój typowy

skala 1:500