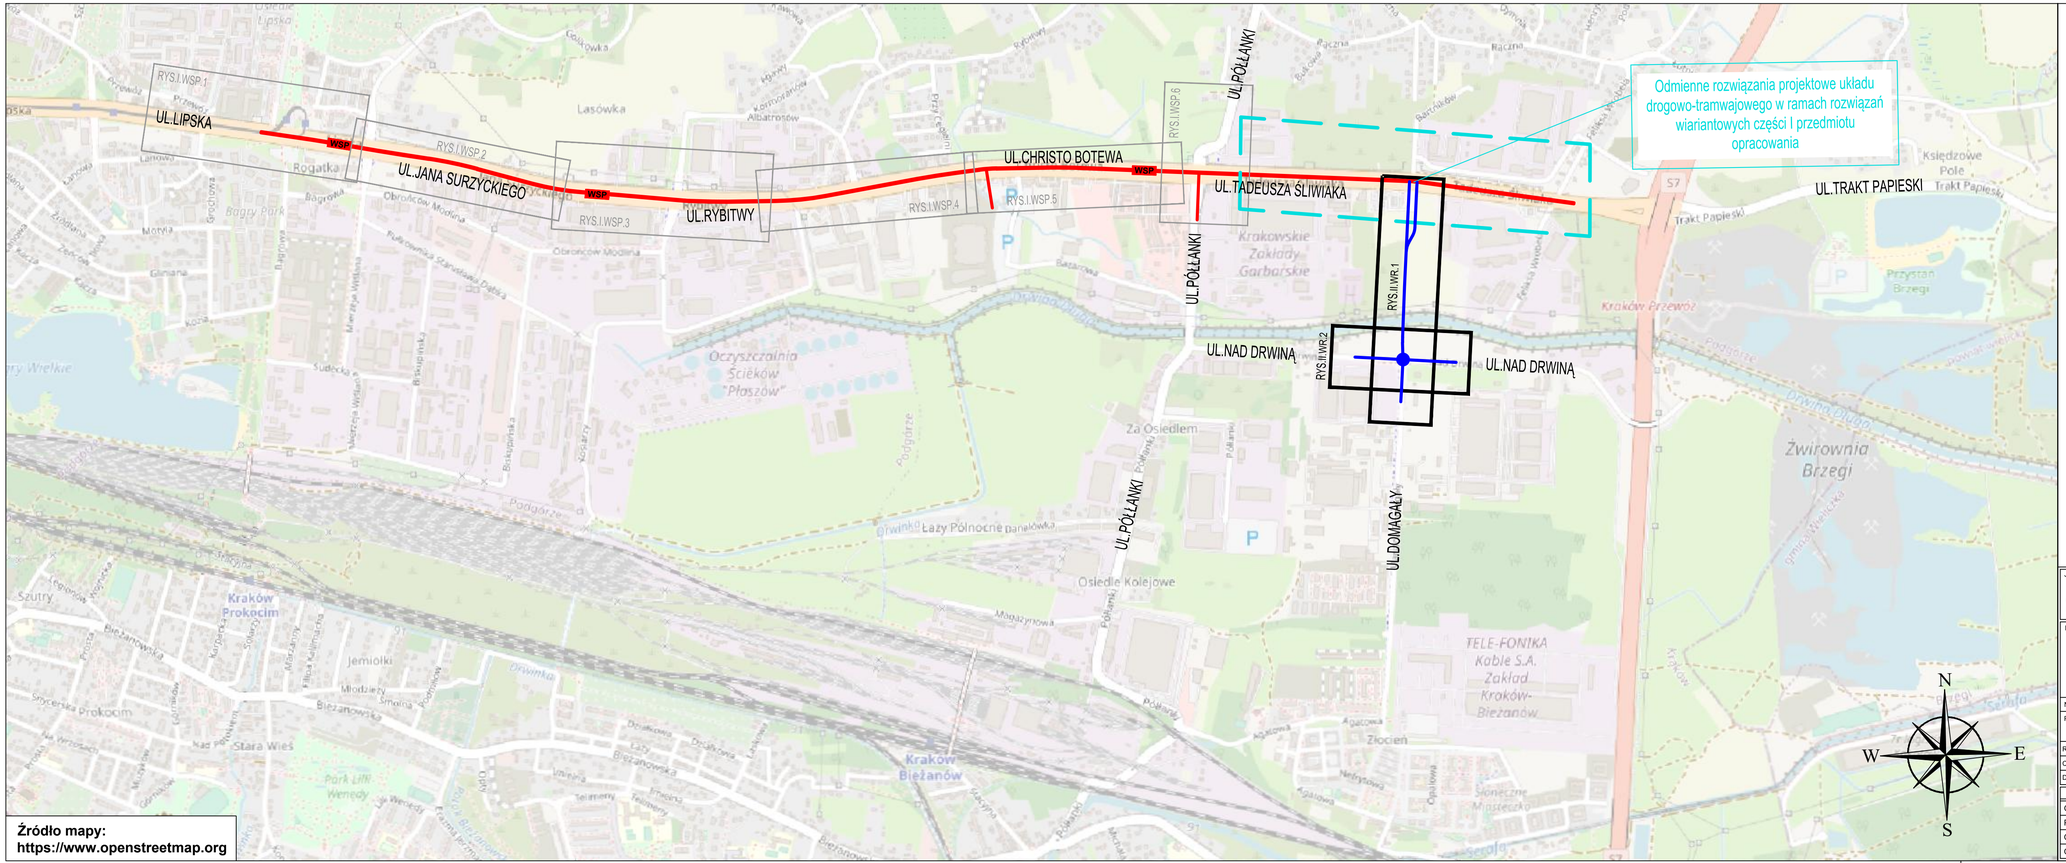

LEGENDA

- projektowany układ drogowo-tramwajowy w ramach części I przedmiotu opracowania
- projektowany układ drogowy w ramach części II przedmiotu opracowania

Jednostka projektowa: SWECO

Sweco Polska Sp. z o.o.
ul. Franklina Roosevelta 22
60-829 Poznań
tel. 61 864 93 00
fax. 61 864 93 01

Sweco Polska Sp. z o.o.
Biuro Regionalne Południe
ul. Bracka 28,
40-858 Katowice

Inwestor / Zamawiający:
Gmina Miejska Kraków
- Urząd Miasta Krakowa,
pl. Wszystkich Świętych 3-4
31-004 Kraków

Zamierzenie budowlane:
"Wielowariantowa koncepcja budowy linii tramwajowej wraz z pętlą tramwajową oraz parkingiem P+R i rozbudowy ulicy Domagały w obszarze Rybitw"

Nr projektu: 400047

Przedmiot opracowania: UKŁAD DROGOWY

Rodz. oprac.:	KPP	Nazwa rysunku: ORIENTACJA	Nr rys.: II.WR.0
Część:	II	Skala: 1:10 000	
Data:	03.2022		

Funkcja:	Tytuł, imię i nazwisko	Nr uprawnień, specjalność	Podpis
Główny projektant:	inż. Jakub KIWIC	SLK/1927/POOD/07 upr. bud. do projektowania w specj. drogowej	
Projektant:	mgr inż. Adam DOWIAT	SLK/0296/POOD/14 upr. bud. do projektowania w specj. drogowej	
Opracował:	mgr inż. Adrian LECHOWICZ	-	
Opracował:	inż. Łukasz DESKA	-	