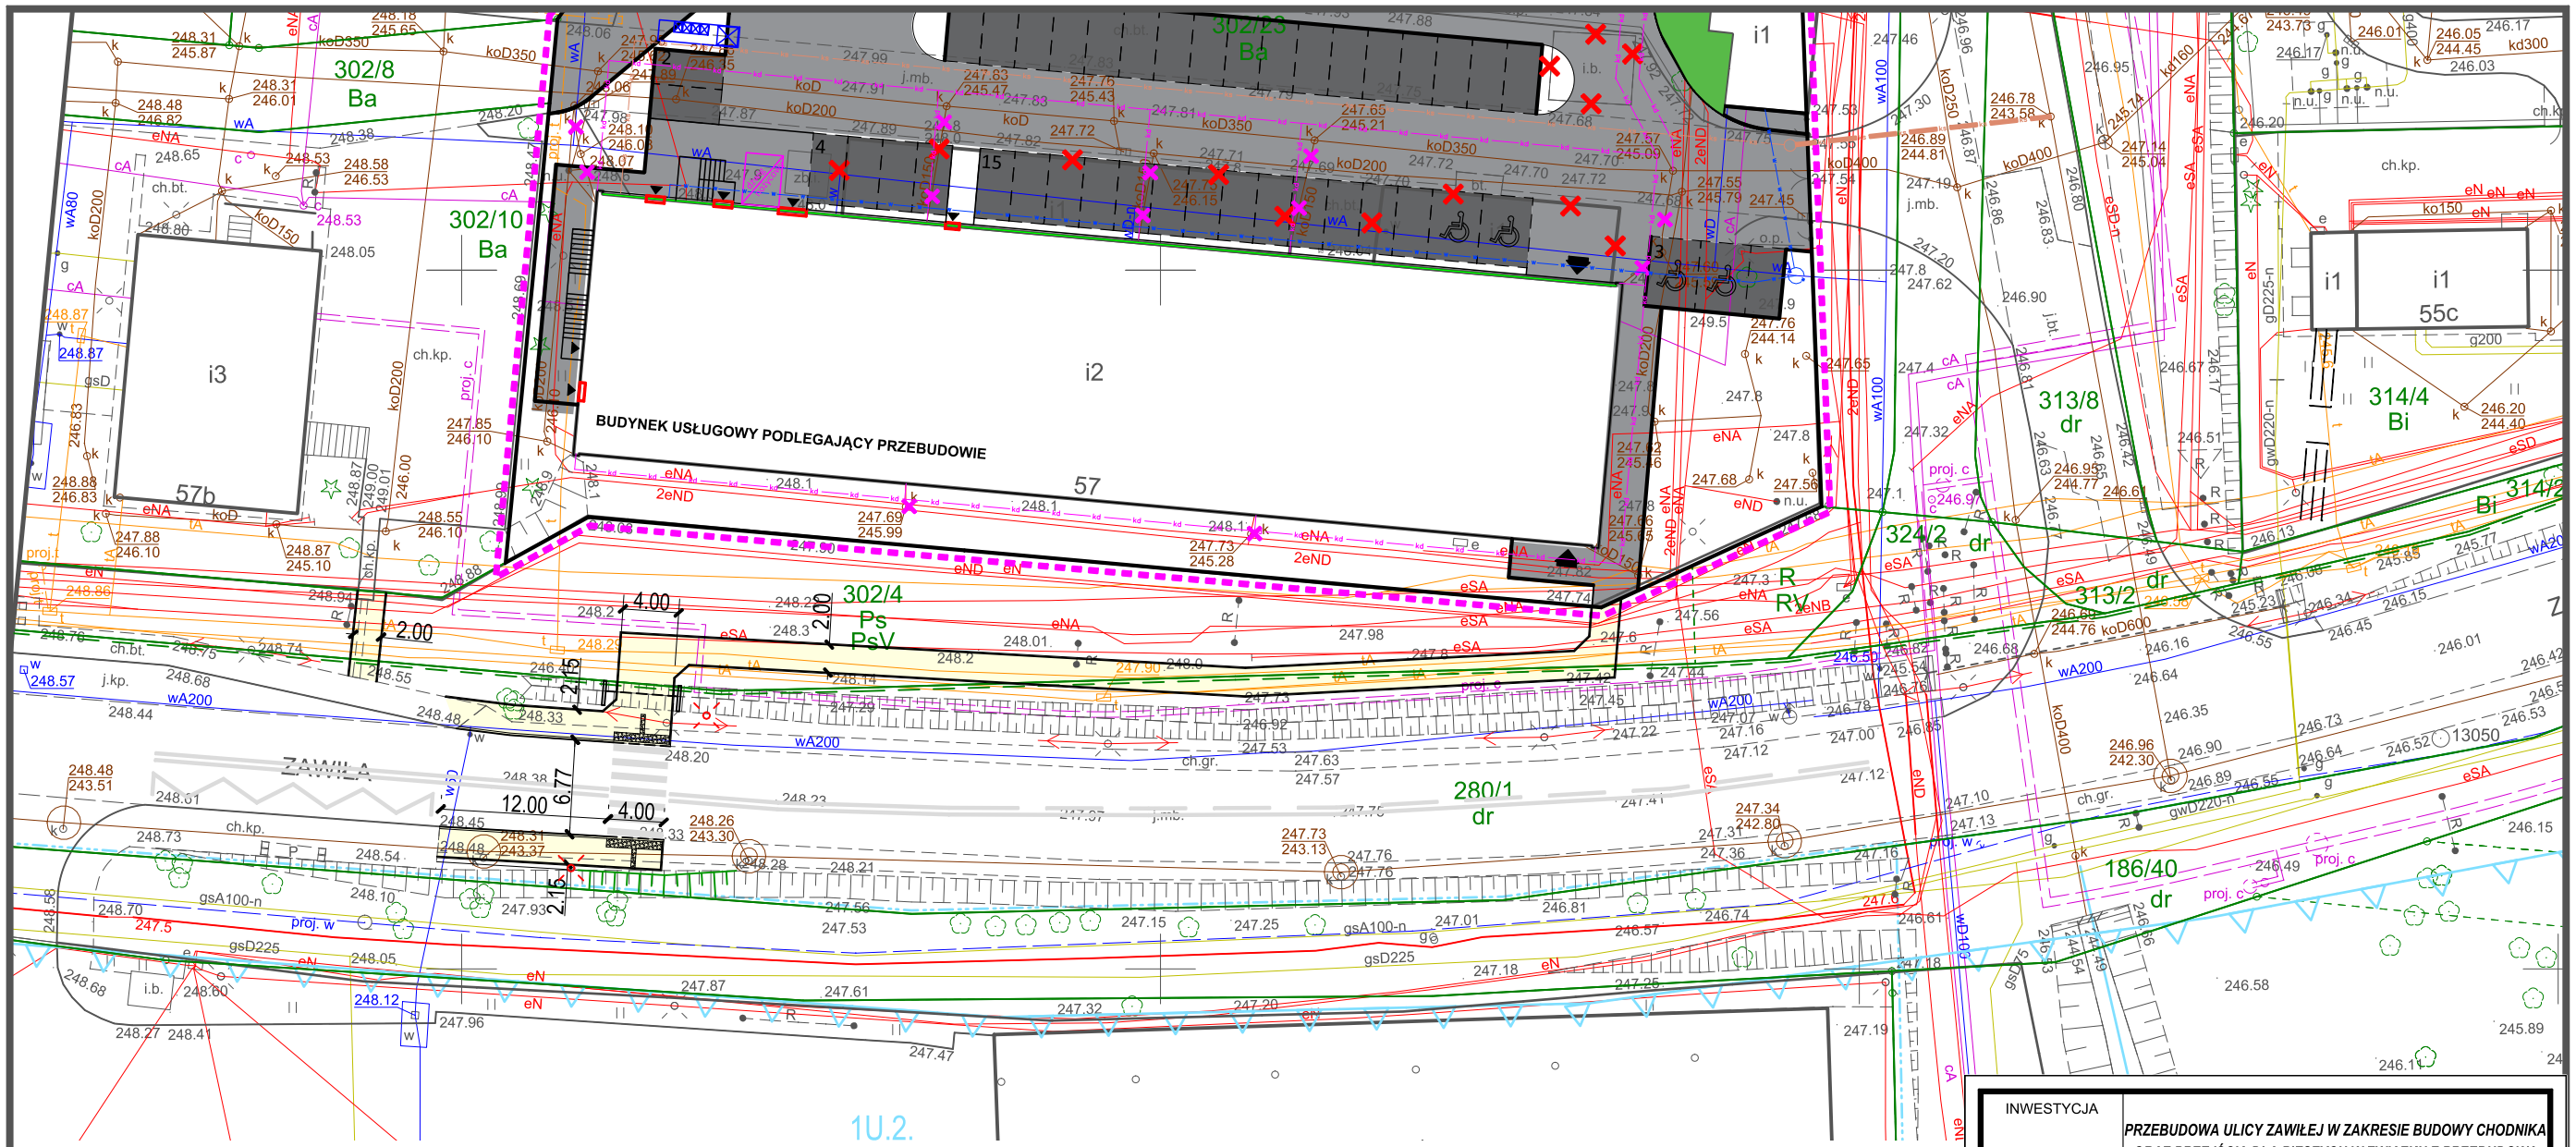

LEGENDA:

- PROJ. CHODNIK - NAWIERZCHNIA Z KOSTKI BET. BRUKOWEJ BEZFAZOWEJ KOLORU SZAREGO
- PROJ. CHODNIK - NAWIERZCHNIA PASA MEDIALNEGO KOLORU ZÓŁTEGO

INWESTYCJA	***PRZEBUDOWA ULICY ZAWIŁEJ W ZAKRESIE BUDOWY CHODNIKA ORAZ PRZEJŚCIA DLA PIESZYCH W ZWIĄZKU Z PRZEBUDOWĄ ISTNIEJĄCEGO BUDYNKU NA DZ. NR 302/23 OBR.43 PODGÓRZE***
INWESTOR	ALDI POLSKA SP. Z O.O.
LOKALIZACJA	KRAKÓW, UL. ZAWIŁA

BRANŻA	DROGOWA
FAZA	PROJEKT BUDOWLANY
TYTUŁ RYSUNKU	SYTUACJA

FUNKCJA	IMIĘ, NAZWISKO, UPRAWNIENIA	PODPIS
PROJEKTOWAŁ	mgr inż. TADEUSZ WOJCIECHOWSKI upr. bud. nr 271/73	
OPRACOWAŁ		

DATA	KOREKTA	SKALA	NR. RYS.
02.2022	-	1:500	D1