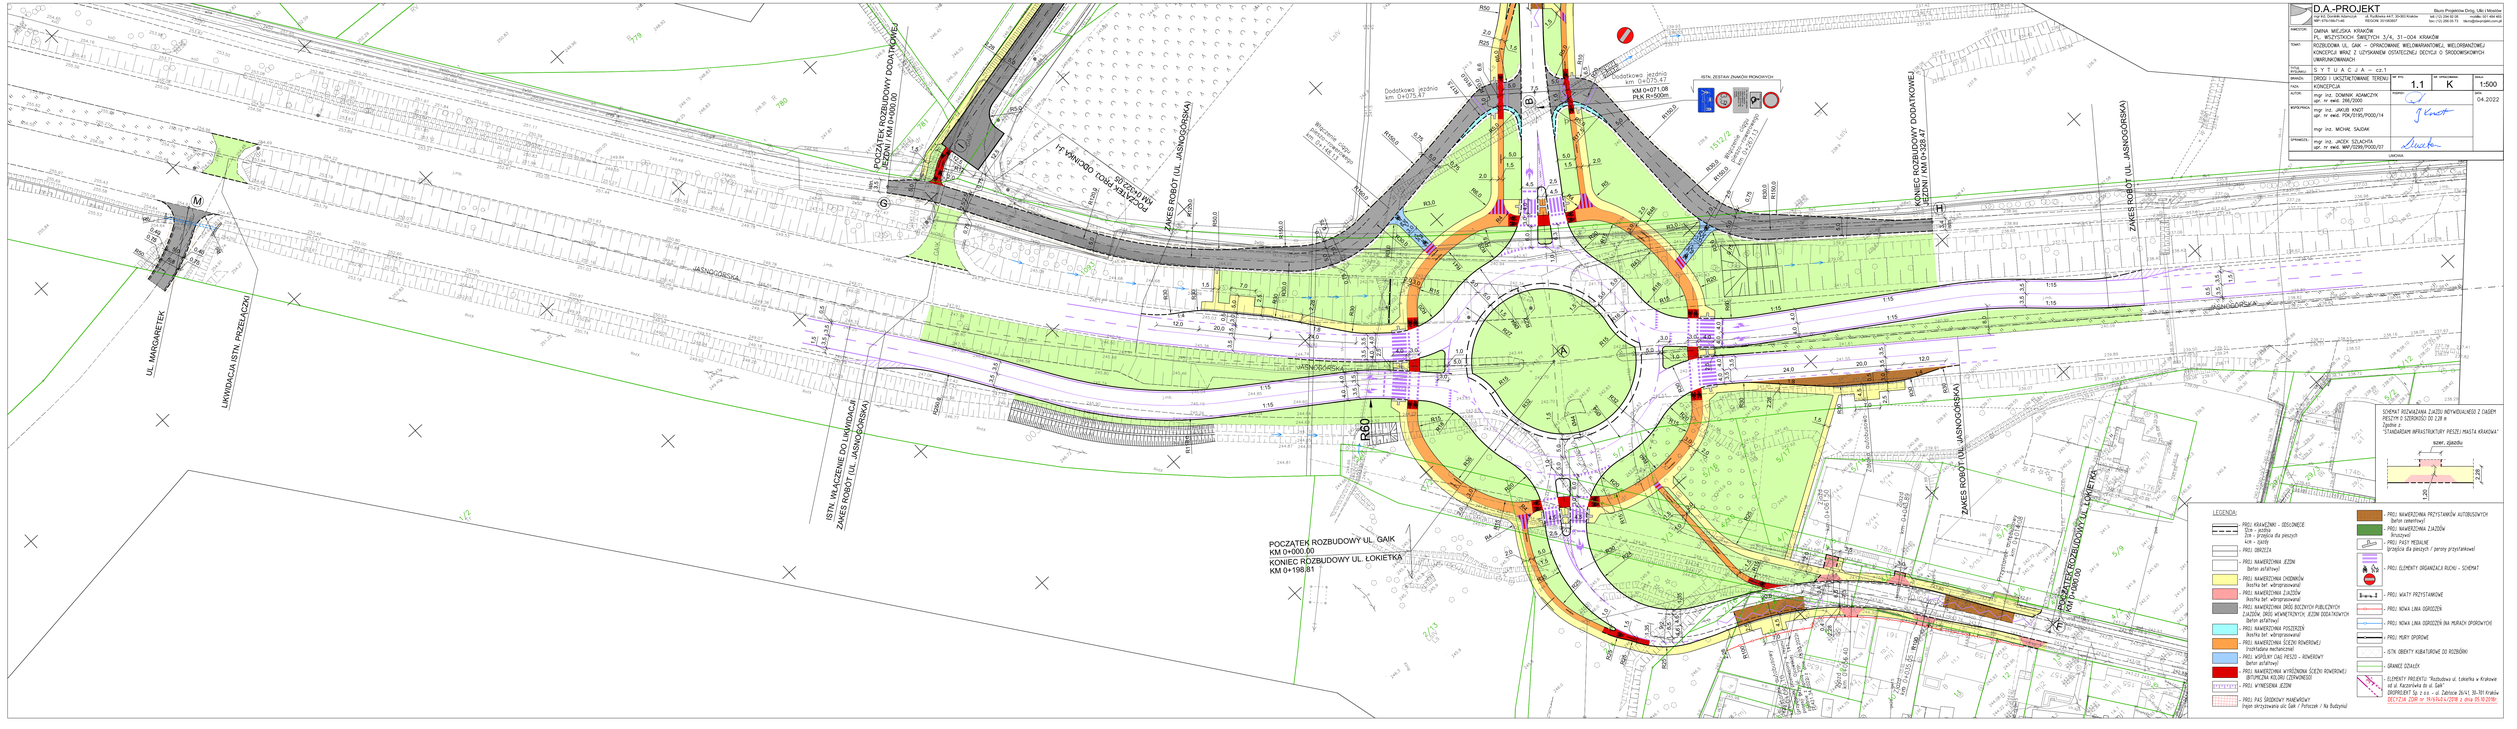
POCZĄTEK ROZBUDOWY DODATKOWEJ JEZDNI KM 0+000.00
POCZĄTEK ROZBUDOWY UL. GAIK KM 0+000.00
KONIEC ROZBUDOWY UL. ŁOKIETKA KM 0+198.81
KONIEC ROZBUDOWY DODATKOWEJ JEZDNI KM 0+198.81
ISTN. SKRZYŻOWANIE DO LIKWIDACJI
ZAKRES ROBÓT (UL. JASNOGÓRSKA)
LIKWIDACJA ISTN. PRZEJŚCIA
UL. MARGARETEK
JASNOGÓRSKA
Dodatkowa jezdnia km 0+075.47
KM 0+071.08
PLIK R=500m
ISTN. ZESTAW ZNAKÓW PIONOWYCH
Warszawska odległość widoczności 160 m
Wariantowa odległość widoczności 120 m
ISTN. PRZEJŚCIE DLA PIESZYCH
ISTN. PRZEJŚCIE DLA PIESZYCH I ROWERZYSTÓW