



Przekrój typowy na prostej (chodnik / zjazd)

Skala 1:50

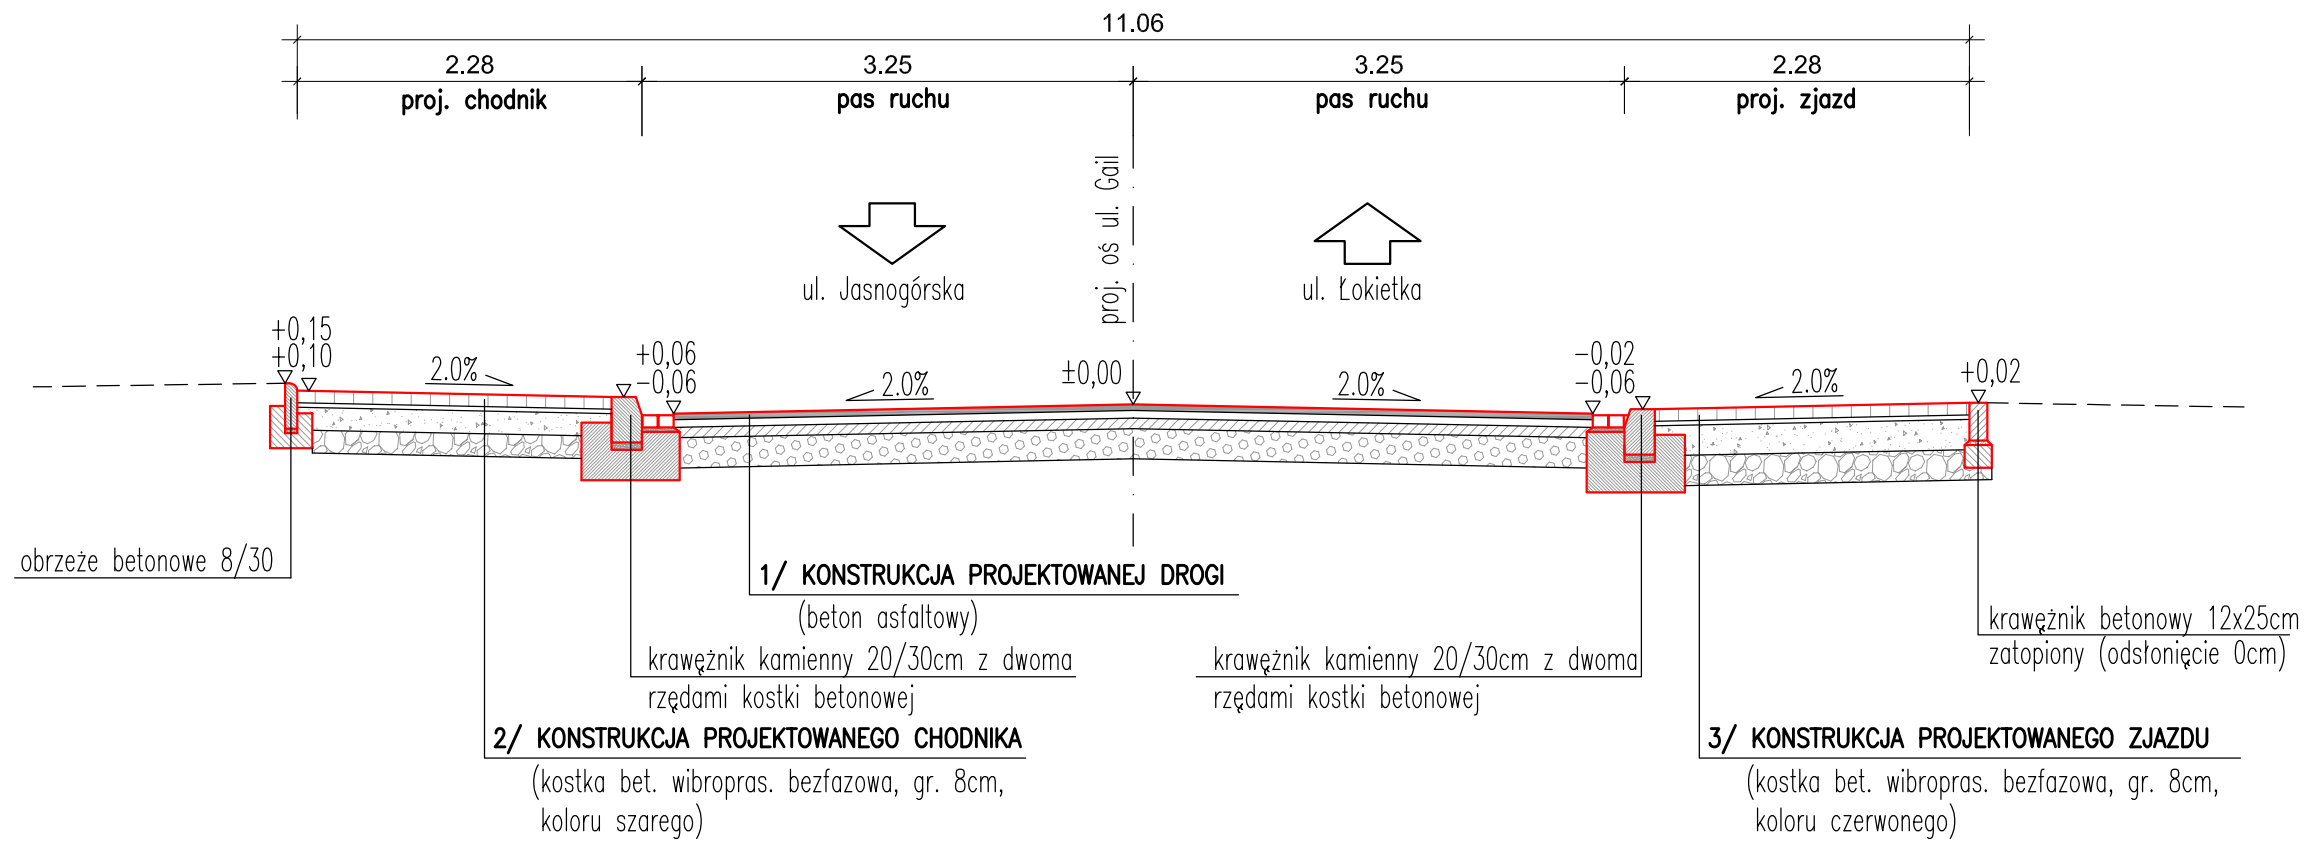

Przekrój typowy (przystanek autobusowy)


Skala 1:50

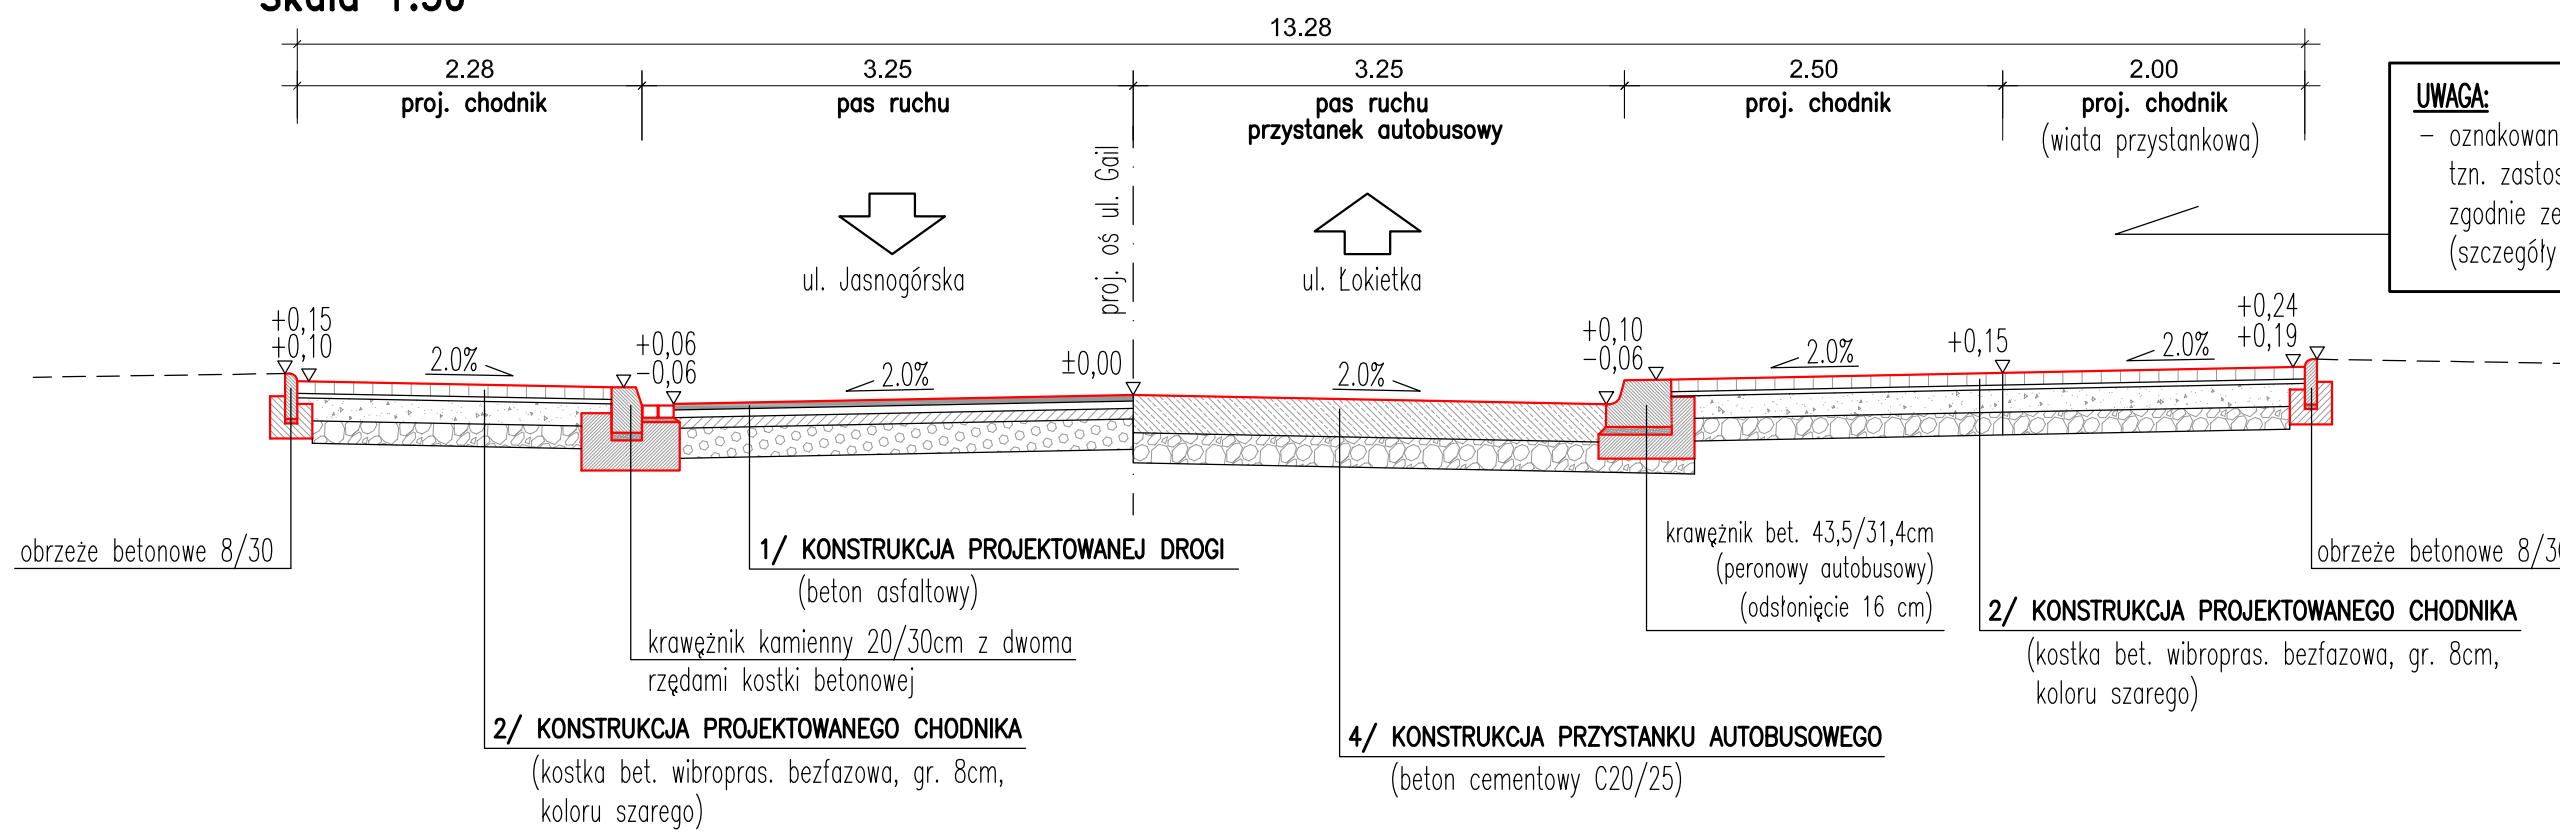

UWAGA:
– oznakowanie przystanku autobusowego należy dostosować dla osób z dysfunkcją wzroku tzn. zastosować: pasy ostrzegawcze, pola uwagi, pasy prowadzące zgodnie ze "Standardami infrastruktury pieszej miasta Krakowa" (szczegóły na etapie projektu budowlanego / technicznego)

Przekrój typowy (rondo)

Skala 1:50

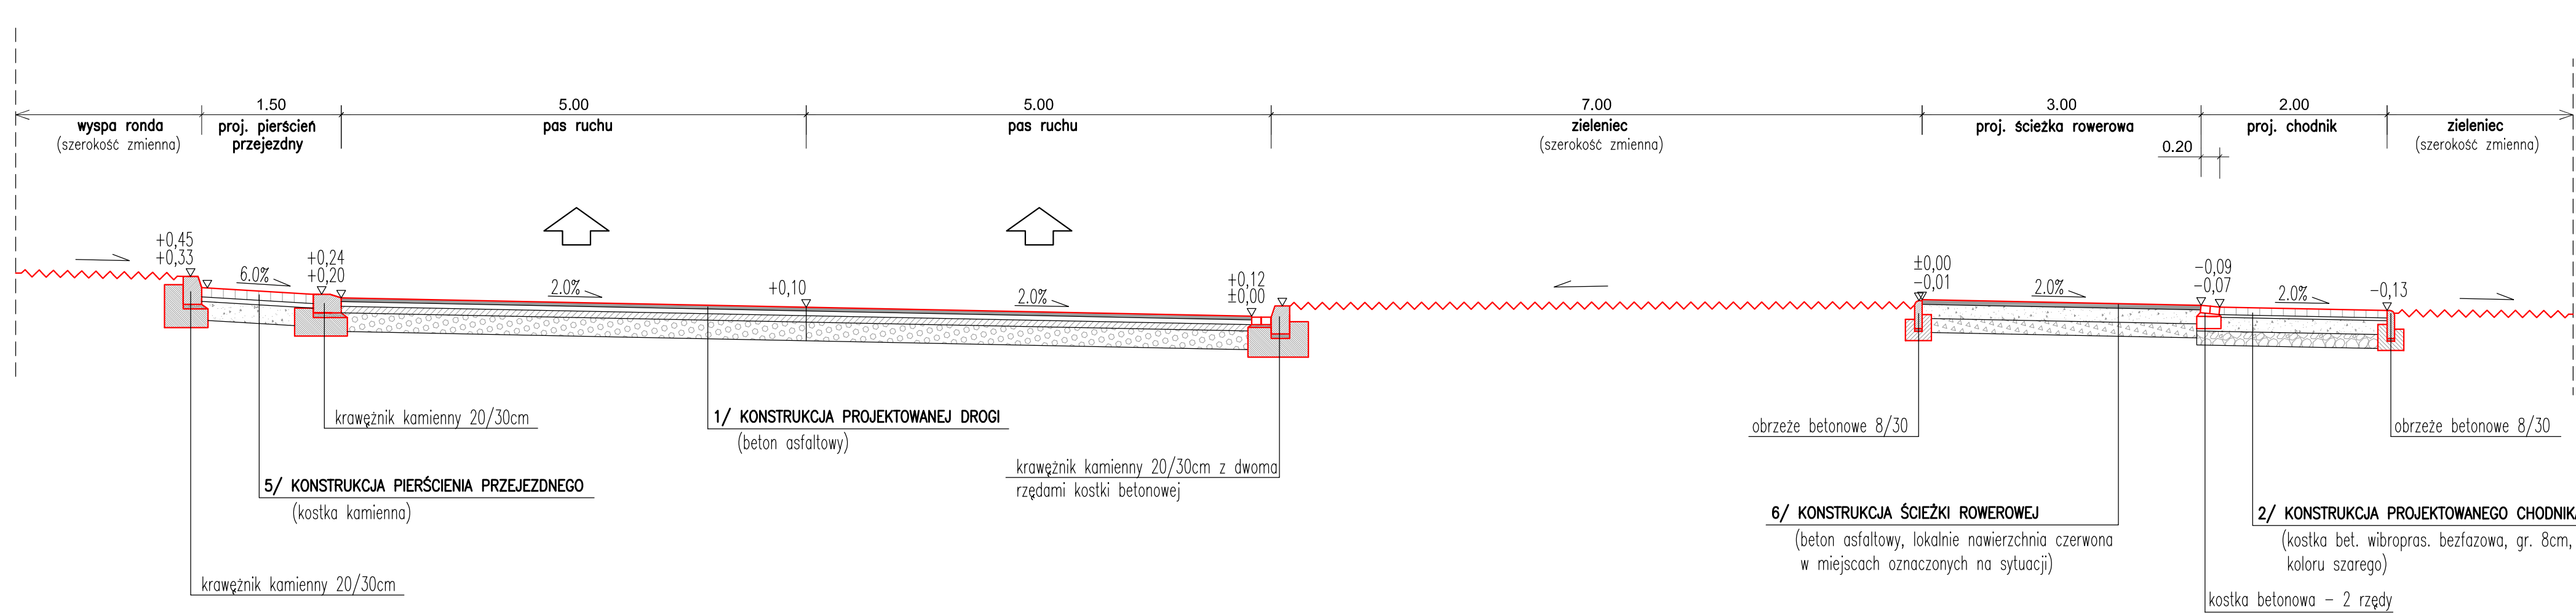

		Biuro Projektów Dróg, Ulic i Mostów	
mgr inż. Dominik Adamczyk NIP: 676-166-71-48		ul. Rydlowia 44/7, 30-863 Kraków REGON: 351983857	
tel: (12) 294 92 08		możliwe: 501 484 465	
fax: (12) 298 06 73		biuro@da-projekt.com.pl	
INWESTOR: GMINA MIEJSKA KRAKÓW PL. WSZYSTKICH ŚWIĘTYCH 3/4, 31-004 KRAKÓW			
TEMAT: ROZBUDOWA UL. GAIK – OPRACOWANIE WIELOWARIANTOWEJ, WIELORBANOWEJ KONCEPCJI WRAZ Z UZYSKANIEM OSTATECZNEJ DECYZJI O ŚRODOWISKOWYCH UWARUNKOWANIACH			
TYTUŁ RYSUNKU: PRZEKROJE TYPOWE		NR OPRACOWANIA: K	
BRANŻA: DRÓGI I UKSZTAŁTOWANIE TERENU		SKALA: 1:50	
FAZA: KONCEPCJA		DATA: 02.2022	
AUTOR: mgr inż. DOMINIK ADAMCZYK upr. nr ewid. 266/2000		PODPISY:	
WSPÓŁPRACJA: mgr inż. JAKUB KNÓT upr. nr ewid. PDK/0195/P00D/14			
mgr inż. MICHAŁ SAJDAK			
SPRAWDZIŁ: mgr inż. JACEK SZLACHTA upr. nr ewid. MAP/0299/P00D/07			
UMOWA			