PRZEKRÓJ KONSTRUKCYJNY A-A

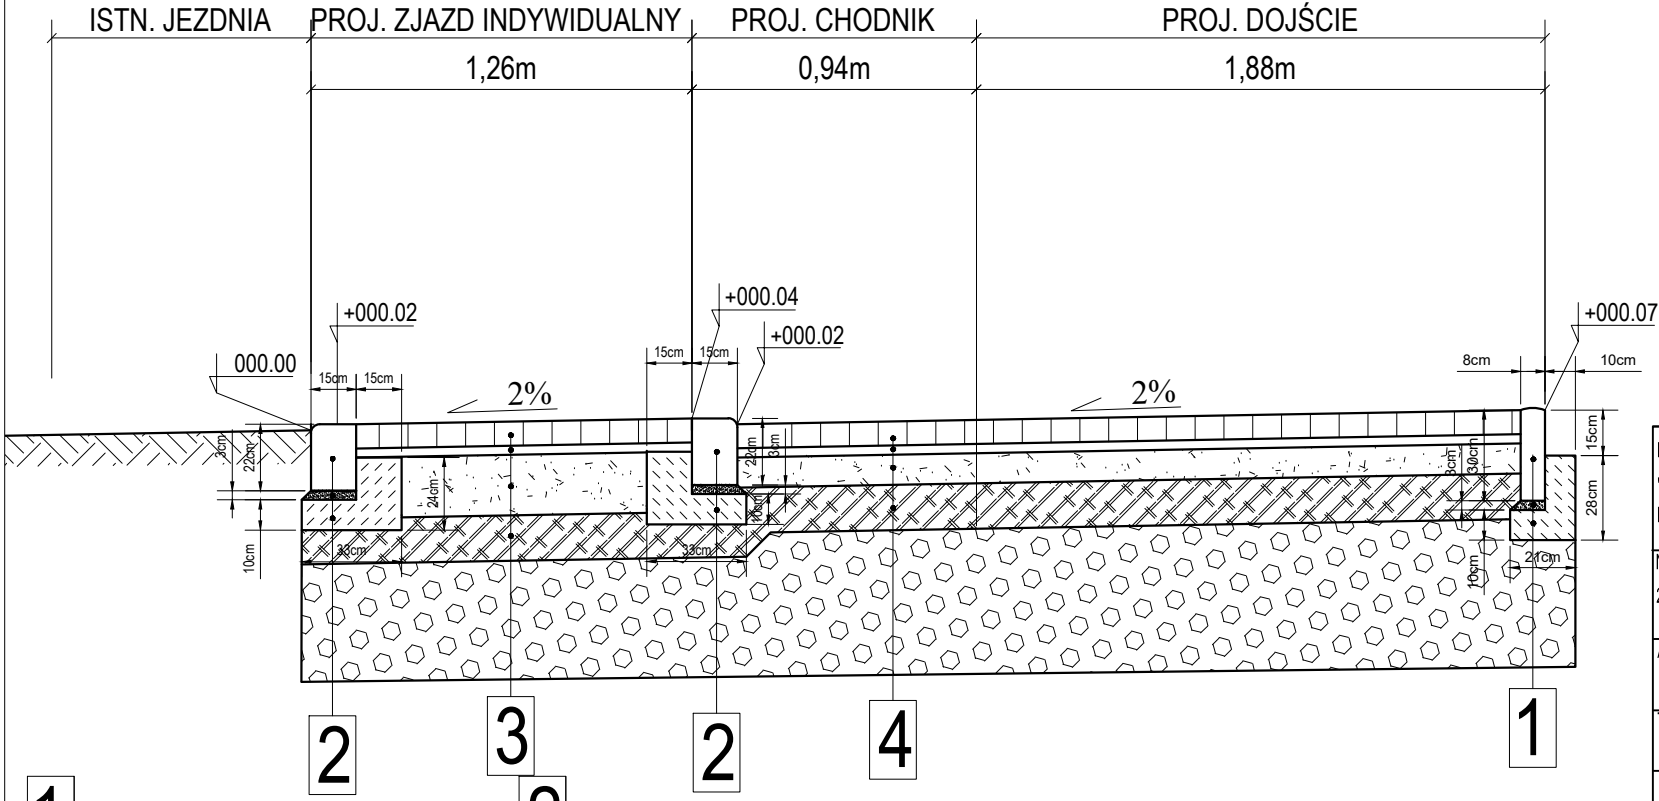

1

- obrzeże betonowe 8x30cm
- podsypka cem - piask 1:3 gr. 3cm
- ława betonowa C12/15 z oporem

2

- krawężnik betonowy przejazdowy 15x22cm
- podsypka cem - piask 1:3 gr. 3cm
- ława betonowa C12/15

3 **Konstrukcja zjazdów indywidualnych:**

- kostka betonowa bezfazowa gr. 8cm
- podsypka cem.-piaskowa 1:3 gr. 3cm
- podbudowa zasadnicza z kruszywa łamanego, 0/31,5mm, $C_{90/3}$, stabil. mech. gr. 20cm
- stabilizacja gruntu cementem Rm=1,5 MPa gr. 15cm
- wymiana nasypu niekontrolowanego na grunt nasypowy niewysadzinowy śr. gr. 40cm
- istniejące podłoże gruntowe maksymalnie dogęszczone

4 **Konstrukcja chodnika/dojść :**

- kostka betonowa bezfazowa gr. 8cm
- podsypka cem.-piaskowa 1:3 gr. 3cm
- podbudowa zasadnicza z kruszywa łamanego, 0/31,5mm, $C_{90/3}$, stabil. mech. gr. 10cm
- stabilizacja gruntu cementem Rm=1,5 MPa gr. 15cm
- wymiana nasypu niekontrolowanego na grunt nasypowy niewysadzinowy śr. gr. 50cm
- istniejące podłoże gruntowe maksymalnie dogęszczone

NAZWA INWESTYCJI:
"Budowa chodnika przy ul. Księcia Józefa po stronie północnej od przystanku Glinnik do ul. Kamedulskiej"

NR DZIAŁKI:	OBRĘB:	JEDN. EWIDENCYJNA:
268/1	16	126102_9

ADRES OBIEKTU:
dz. nr 1268/11, obręb 16, m. Kraków, pow. Krakowski

TYTUŁ RYSUNKU:
PRZEKRÓJ KONSTRUKCYJNY - TYPOWY A-A

NUMER RYSUNKU:	SKALA:
03	1:25
STADIUM:	DATA:
PROJEKT BUDOWLANY	29.01.2022

PROJEKTANCI:

IMIĘ I NAZWISKO	NR UPRAWNIEŃ	PODPIS
mgr inż. AGNIESZKA ŁUKASIEWICZ	DOŚ/0393/PBD/19	

BRANŻA:
DROGOWA

INWESTOR:
Zarząd Dróg Miasta Krakowa
ul. Centralna 53, 31-586 Kraków

data rewizji: 29.01.2022	nr projektu:	rewizja: 01

JEDNOSTKA PROJEKTOWA:
X DIMENSIONS SZYMON WADOWSKI
os. Śpiwle 4, 34-200 Sucha Beskidzka
X dimensions