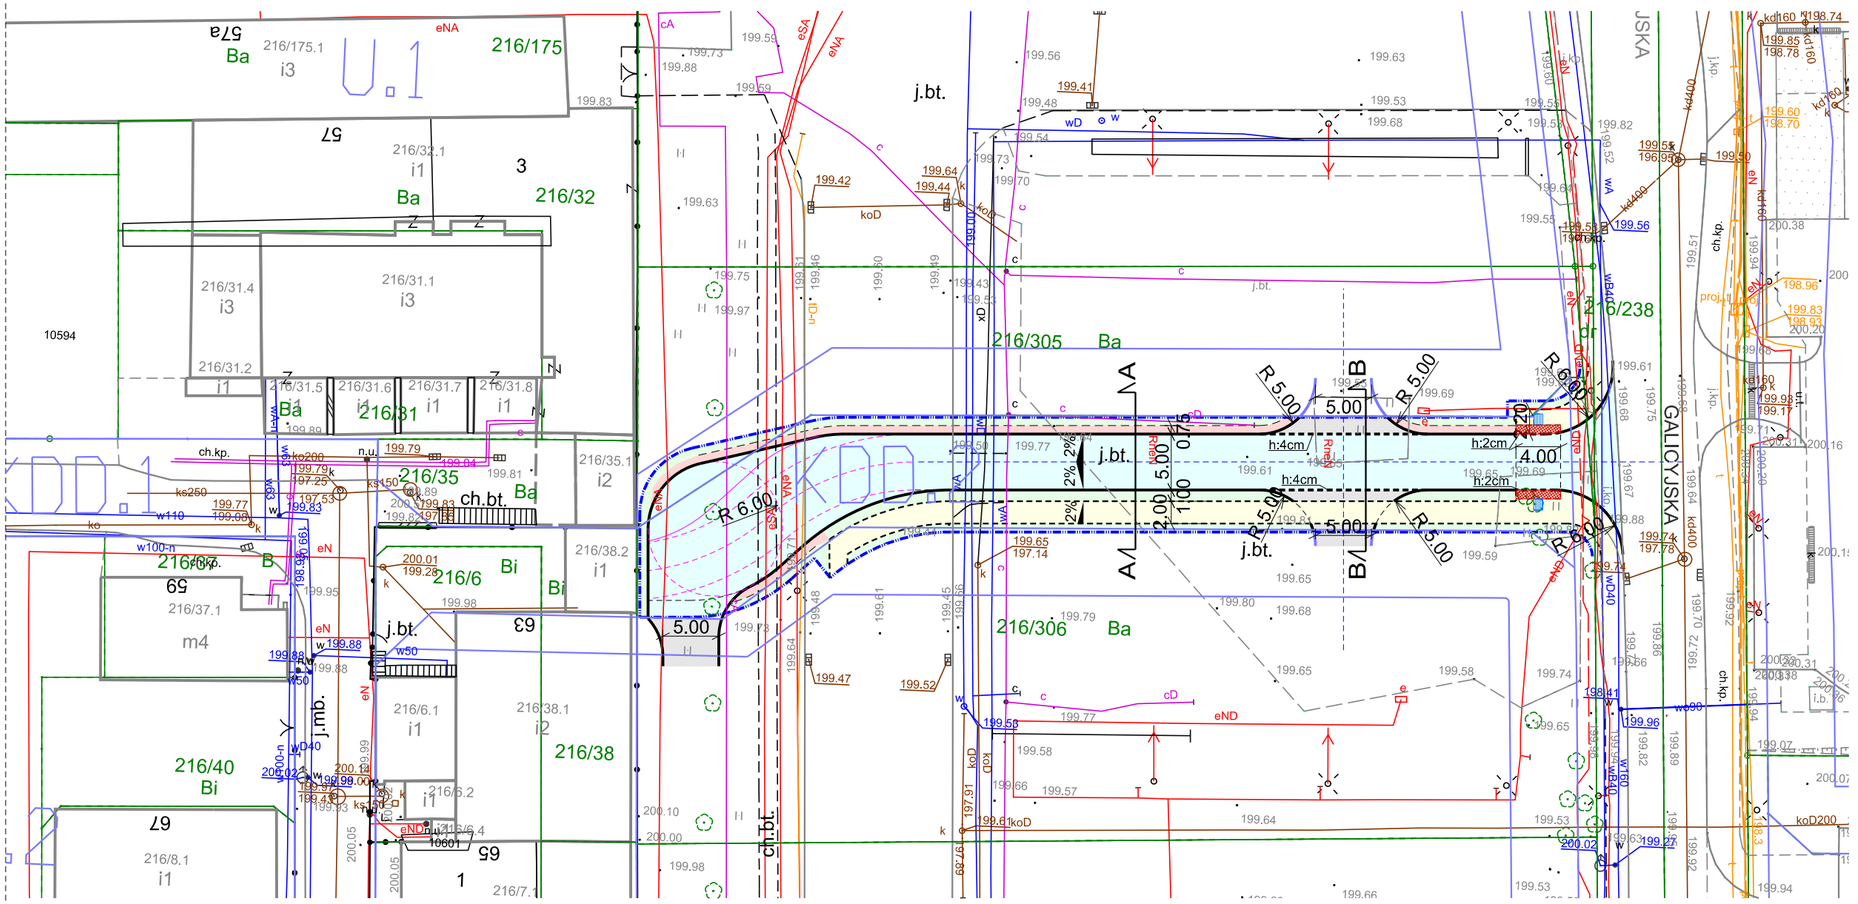

LEGENDA:

- PROJEKTOWANE KRAWĘŻNIKI h:12cm
- PROJEKTOWANE KRAWĘŻNIKI OBNIŻONE h:0cm, h:2cm, h:4cm
- PROJEKTOWANE OBRZEŻA
- PROJEKTOWANE PASY MEDIALNE
- PROJEKTOWANE WPUSTY WODOŚCIEKOWE
- PROJEKTOWANE OŚWIETLENIE
- PROJEKTOWANE JEZDNIE
- PROJEKTOWANE CHODNIKI
- PROJEKTOWANE POBOCZE
- PROJEKTOWANE ZJAZDY
- ZIELEŃ

ARG
PROJEKTOWANIE INWESTYCYJNE
SPÓŁKA Z OGRANICZONĄ ODPOWIEDZIALNOŚCIĄ
NIP 945-216-74-47; REGON 122516462; KRS 0000412147
31-410 Kraków, ul. Czereśniowa 4a
tel.: 418 05 60, 61, 62 fax: 418 18 22
e-mail: biuro@arg.krakow.pl

Nazwa i adres inwestycji :

BUDOWA DROGI (KDD2) ŁĄCZĄCEJ SIĘ Z UL. GALICYJSKĄ W KRAKOWIE

	IMIĘ I NAZWISKO:	SPECJALNOŚĆ:	NUMER UPRAWNIEŃ	PODPIS:
PROJEKTANT:	mgr inż. Szczepan Garpiel	DROGOWA	MAP/0275/POOD/10	
ZESPÓŁ PROJEKTOWY:	mgr inż. Jarosław Syrek mgr inż. Łukasz Pelc mgr inż. Barbara Piszcz	DROGOWA	MAP/0378/PBD/18	
SPRAWDZAJĄCY:	mgr inż. Joanna Garpiel	DROGOWA	MAP/0012/POOD/14	

TEMAT OPRACOWANIA:	PROJEKT DROGOWY	SKALA: 1:500
NAZWA RYSUNKU:	SYTUACJA	NR RYSUNKU: 1
UWAGI:	ARG/409.1/ŁP/23032022	DATA: MARZEC 2022

Wszystkie prawa zastrzeżone łącznie z prawem reprodukcji lub udostępniania osobom trzecim tego rysunku lub jego części bez wyraźnego upoważnienia ARG