



## PRZEKRÓJ CHARAKTERYSTYCZNY A-A

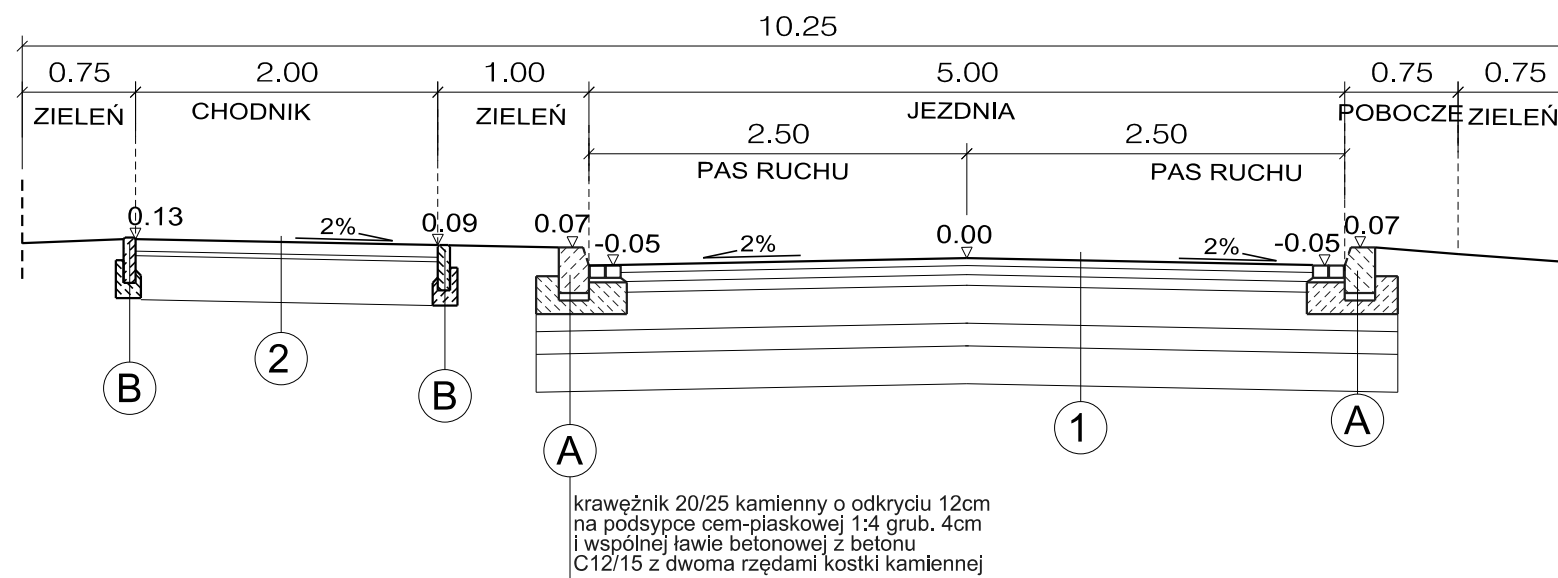

## PRZEKRÓJ CHARAKTERYSTYCZNY B-B

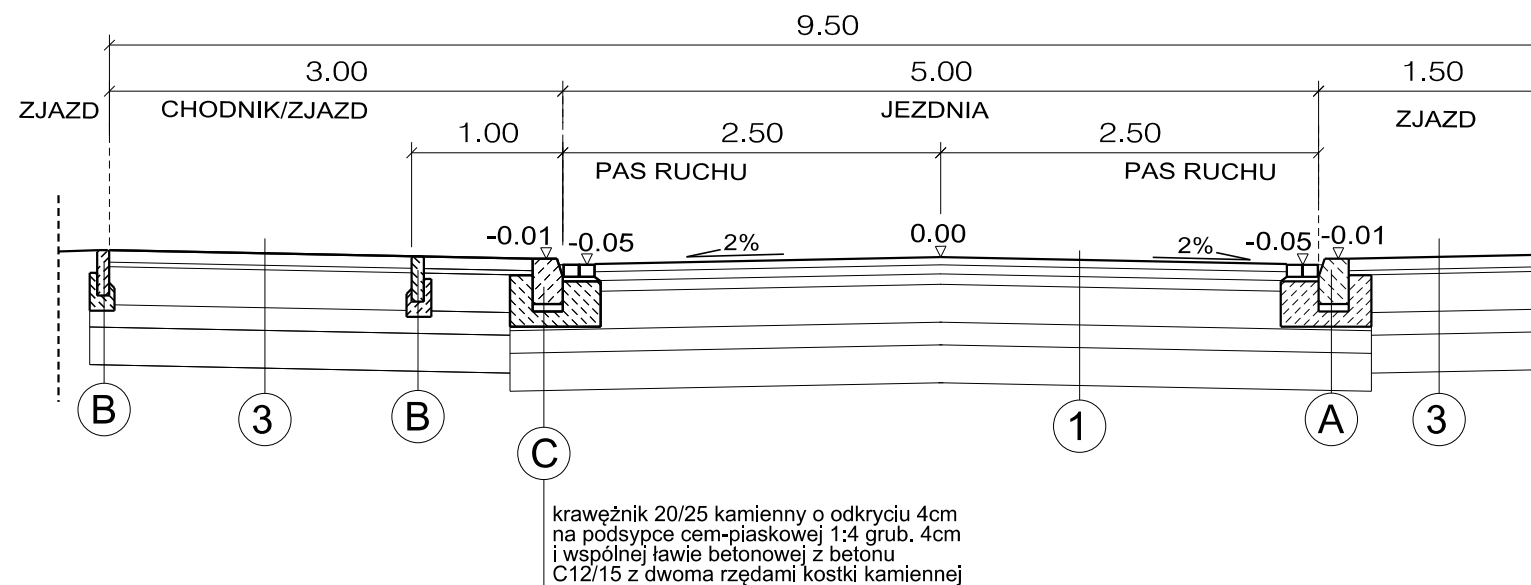

### 1. NAWIERZCHNIA NA JEZDNI


5cm warstwa ścieralna z AC 11S wg WT2  
 6cm warstwa wiążąca AC 16W wg WT2  
 7cm podbudowa AC22P wg WT2  
 25cm podbudowa z mieszanki niezwiązanej z kruszywem C90/3 - kruszywo łamane stabilizowane mechanicznie 0/63mm,  
 15cm podbudowa z mieszanki niezwiązanej z kruszywem C90/3 - kruszywo łamane stabilizowane mechanicznie 0/63mm,  
 25cm warstwa ulepszonego podłoża z gruntu stabilizowanego spoiwem hydraulicznym lub wapnem,  
 83cm RAZEM

### 2. NAWIERZCHNIA NA CHODNIKACH

8cm kostka betonowa wibroprasowana bezfazowa,  
 3cm podsypka cementowo-piaskowa 1:3,  
 29cm podbudowa z mieszanki niezwiązanej z kruszywem C90/3 - kruszywo łamane stabilizowane mechanicznie 0/63mm,  
 40cm - RAZEM

### 3. NAWIERZCHNIA NA ZJAZDACH

8cm kostka betonowa wibroprasowana bezfazowa,  
 3cm podsypka cementowo-piaskowa 1:3,  
 25cm podbudowa z mieszanki niezwiązanej z kruszywem C90/3 - kruszywo łamane stabilizowane mechanicznie 0/63mm,  
 15cm podbudowa z mieszanki niezwiązanej z kruszywem C90/3 - kruszywo łamane stabilizowane mechanicznie 0/63mm,  
 25cm warstwa ulepszonego podłoża z gruntu stabilizowanego spoiwem hydraulicznym lub wapnem,  
 76cm RAZEM

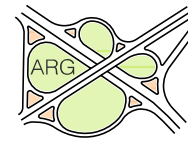 <b>ARG</b> PROJEKTOWANIE INWESTYCYJNE SPÓŁKA Z OGRANICZONĄ ODPOWIEDZIALNOŚCIĄ NIP 945-216-74-47; REGON 122516462; KRS 0000412147 31-410 Kraków, ul. Czeresniowa 4a tel.: 418 05 60, 61, 62 fax: 418 18 22 e-mail: biuro@arg.krakow.pl				
Nazwa i adres inwestycji:				
BUDOWA DROGI (KDD2) ŁĄCZĄCEJ SIĘ Z UL. GALICYJSKĄ W KRAKOWIE				
PROJEKTANT:	mgr inż. Szczepan Garpiel	SPECJALNOŚĆ:	DROGOWA	NUMER UPRAWNIENI:
ZESPÓŁ PROJEKTOWY:	mgr inż. Jarosław Syrek mgr inż. Łukasz Pelc mgr inż. Barbara Piszcz	SPECJALNOŚĆ:	DROGOWA	NUMER UPRAWNIENI:
SPRAWDZAJĄCY:	mgr inż. Joanna Garpiel	SPECJALNOŚĆ:	DROGOWA	NUMER UPRAWNIENI:
TEMAT OPRACOWANIA:	PROJEKT DROGOWY			SKALA:
NAZWA RYSUNKU:	PRZEKROJE CHARAKTERYSTYCZNE			NR RYSUNKU:
UWAGI:				DATA:
				MARZEC 2022
ARG/409.1/LP/25032022				
Wszystkie prawa zastrzeżone łącznie z prawem reprodukcji lub udostępniania osobom trzecim tego rysunku lub jego części bez wyraźnego upoważnienia ARG				