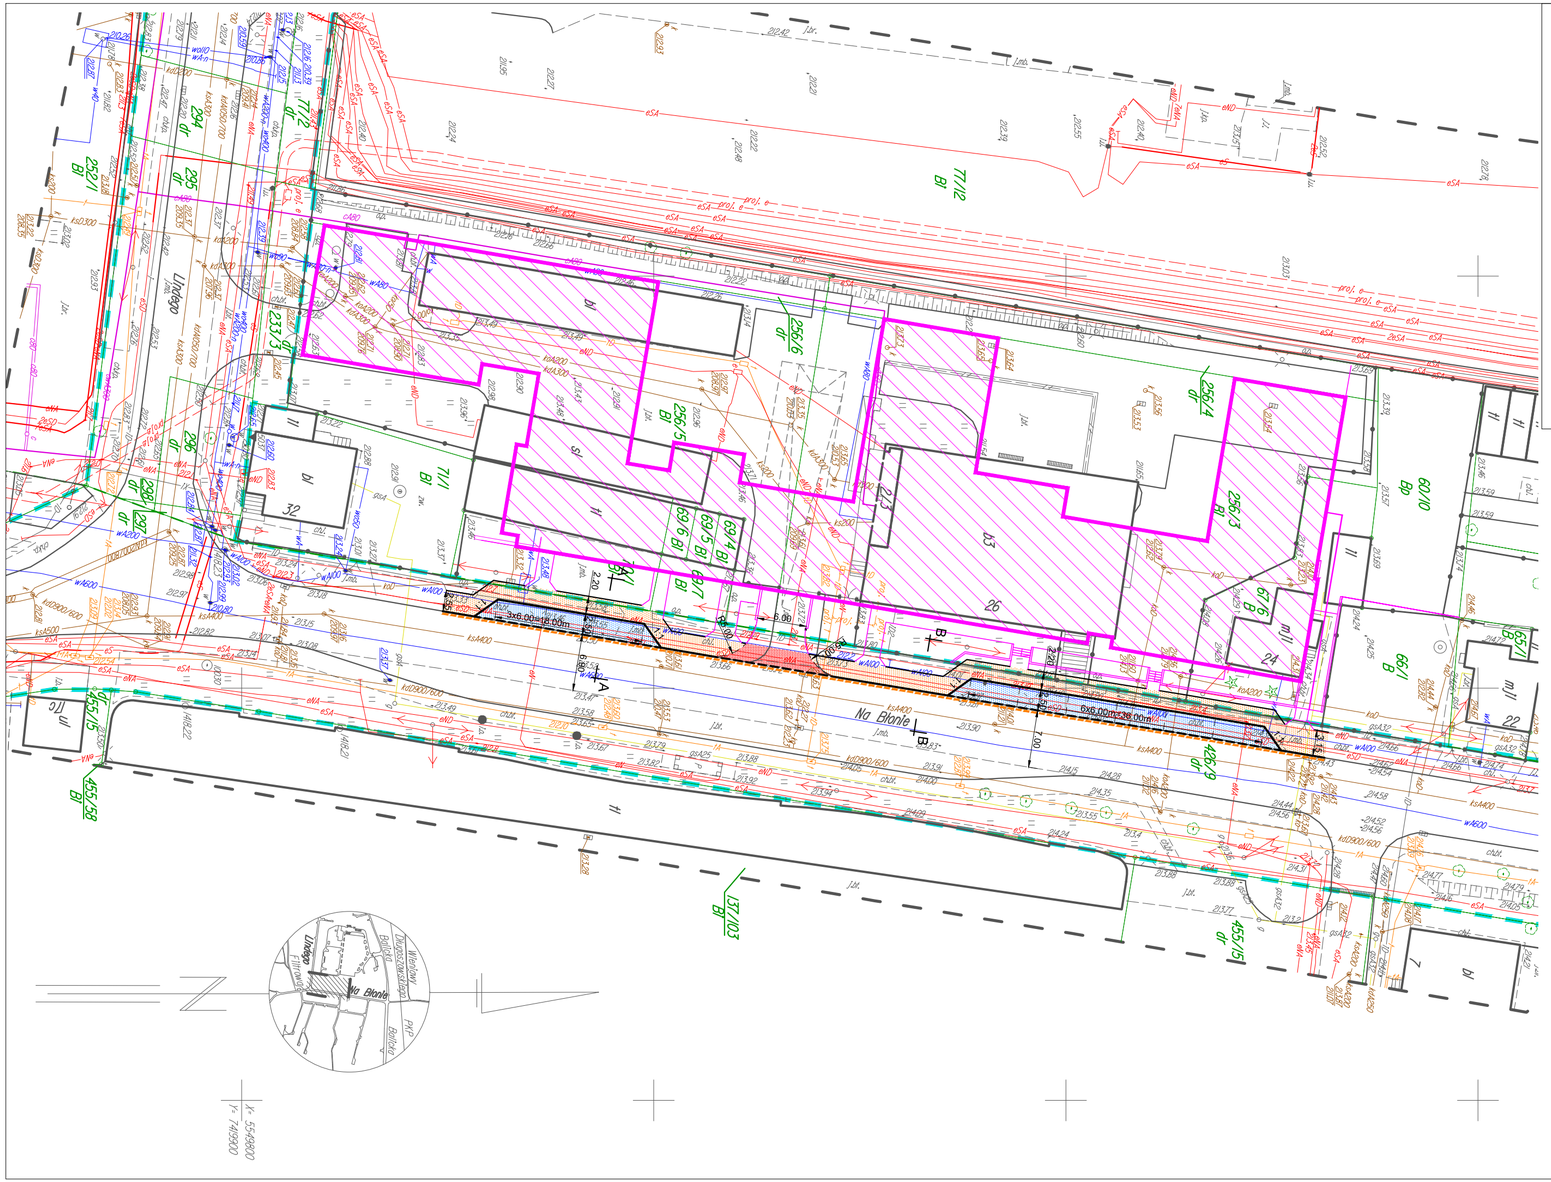

MAPA DO CELÓW PROJEKTOWYCH

GEO-ZENIT FIRMA GEODEZYJNA

Sekcja: 7J25J0.05.2.2	Skala: 1:500	ID: GD-I3.6640.904.3.2020
		Nr ks. rob.: 655/2020
Województwo: małopolskie Miasto: Kraków Jedn. ewid.: 126102_9, Krowodrza	Obiekt: ul. Lindego/Na Błonie dz. nr 67/6, 69/4, 69/5, 69/6, 69/7, 70/1, 256/3, 256/4, 256/5, 256/6 obr. 0001	
	Układ współrzędnych: układ 2000	Poziom odniesienia: PL-EVRF2007-NH

FIRMA GEODEZYJNA "GEO - ZENIT"
31-422 Kraków, ul. Majora 12A
tel. kom. 502 670 886
Biuro kom. 509 804 360, 512 297 191
e-mail: geozenit2000@poczta.fm
www.geozenit.com.pl

wykonał: inż. Krzysztof Chlabda
31-422 Kraków, ul. Majora 12a
kom. 502 670 886, biuro: kom. 509 804 360
geodeta uprawniony nr upr. zaw. 20149

Kraków, dn. 12.03.2021 podpis

Poświadczam, że niniejszy dokument został opracowany w wyniku prac geodezyjnych, których rezultaty zawiera operat techniczny pozytywnie zweryfikowany. Jednocześnie informuję, że jestem świadomy odpowiedzialności karnej za złożenie fałszywego oświadczenia.

Identyfikator zgłoszenia prac geodezyjnych	GD-I3.6640.904.3.2020
Organ służby geodezyjnej, który otrzymał zgłoszenie	Prezydent Miasta Krakowa
Wykonawca prac geodezyjnych	Firma Geodezyjna Geo-Zenit
Nr oraz data sporządzenia dokumentu zawierającego wynik pozytywnej weryfikacji	Protokół Weryfikacji Nr GD-I3.6640.904.3.2020 z dnia 31.03.2021 r.
Imię i nazwisko oraz numer uprawnień zawodowych kierownika prac	Inż. Krzysztof Chlabda Nr upr.zaw.20149

Treść mapy zgodna z terenem na miesiąc: grudzień 2020 r.

FIRMA GEODEZYJNA GEO-ZENIT

Nie wyklucza się istnienia w terenie innych niewykazanych na niniejszej mapie urządzeń podziemnych, które nie były zgłoszone do inwentaryzacji lub o których brak jest informacji w instytucjach branżowych.

Mapa powstała na podstawie danych numerycznych z zasobów GODGiK oraz pomiaru bezpośredniego.

Mapę sporządzono do projektowania budynków z przyłączami.

Wszystkie punkty graniczne znajdujące się na zewnętrznym obwodzie działek przedmiotowych zostały określone z wymogami dokładnością pomiaru (KERG 2510/585/2012, ID GD-I3.6640.584.2018, GD-I3.6640.579.2020).

Na dz. nr 67/6, 69/4, 69/5, 69/6, 69/7, 70/1, 256/3, 256/4, 256/5, 256/6 brak służebności gruntowych.

Mapa zawiera projektowane uzgodnienia ZUDP.

LEGENDA:

oznaczenie zakresu opracowania

krzew

LEGENDA:

- granice działek drogowych
- krawężnik 20/30cm odsłonięcie 12 cm
- krawężnik obniżony - odsłonięcie 4 cm
- obrzeże odsłonięcie 3 cm
- linia bez krawężnika i obrzeży
- ściek przykrawężnikowy
- nawierzchnia projektowanych chodników
- nawierzchnia projektowanych miejsc postojowych
- nawierzchnia projektowanego zjazdu

Kolorem fioletowym oznaczono zagospodarowanie projektowane według odrębnego opracowania:

- budynki

BIURO PROJEKTÓW DROGOWYCH
ul. Łagiewnicka 39, 30-417 Kraków
biuro@bpd-krakow.pl
tel./fax +48 12 264 30 63

INWESTOR	Zarząd Dróg Miasta Krakowa PREZYDENT MIASTA KRAKOWA REPREZENTOWANY PRZEZ ZARZĄD DRÓG MIASTA KRAKOWA UL. CENTRALNA 53 31-586 KRAKÓW
NAZWA PROJEKTU	ROZBUDOWA UL. NA BŁONIE NA DZIAŁKACH NR 67/6, 69/7, 70/1, 256/3, 256/5, 426/9 JEDN. EWID. KROWODRZA OBR. 0001
BRANŻA	DROGOWA
TYTUŁ RYSUNKU	PLAN SYTUACYJNY

ZESPÓŁ AUTORSKI	IMIĘ, NAZWISKO, UPRAWNIENIA	PODPIS
PROJEKTOWAŁ	mgr inż. Rafał Matusik nr upr. MAP/0200/POOD/05	
SPRAWDZIŁ	mgr inż. Tomasz Prochownik nr upr. MAP/0032/PWBD/15	
OPRACOWAŁ	mgr inż. Ireneusz Żelazny	

DATA	FAZA	SKALA	NR. RYS.
05.2022	PB	1:500	D-01