


- A krawężnik kamienny granitowy 20/25 ze ściekiem z 2 rzędów kostki betonowej gr. 10 cm na ławie z betonu C12/15
- B obrzeże betonowe 8/30 na ławie z betonu C12/15
- C pas rozdzielający pomiędzy chodnikiem a ścieżką rowerową - dwa rzędy kostki betonowej koloru czerwonego na ławie z betonu C12/15

PRZEKRÓJ TYPOWY A-A

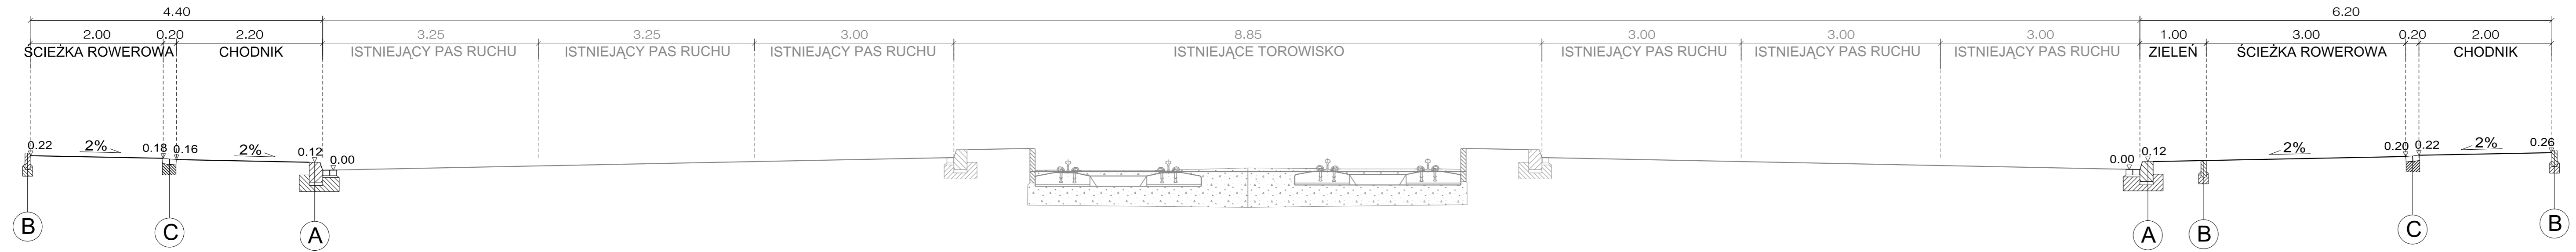

ARG
PROJEKTOWANIE INWESTYCYJNE
SPÓŁKA Z O.O.
NIP 945-216-74-47; REGON 122518462; KRS 0000412147
31-410 Kraków, ul. Czeresniowa 4a
tel.: 418 05 60, 61, 62 fax: 418 18 22
e-mail: biuro@arg.krakow.pl

Nazwa i adres inwestycji:
ROZBUDOWA UL. MOGILSKIEJ I AL. JANA PAWŁA II WRAZ Z BUDOWĄ I PRZEBUDOWĄ ISTNIEJĄCEJ INFRASTRUKTURY TECHNICZNEJ

PROJEKTANT:	IMIĘ I NAZWISKO:	SPECJALNOŚĆ:	NUMER UPRAWNIEN:	PODPIS:
	mgr inż. Szczepan Garpel	DROGOWA	MAP/0275/POOD/10	<i>Garpel</i>
ZESPÓŁ PROJEKTOWY:	mgr inż. Jarosław Syrek mgr inż. Łukasz Pelc mgr inż. Barbara Piszcz			
SPRAWDZIŁ:	mgr inż. Magdalena Garpel-Piwowar	DROGOWA	MAP/0276/POOD/10	<i>MP</i>

TEMAT OPRACOWANIA:	PROJEKT DROGOWY	SKALA:	1:500
NAZWA RYSUNKU:	PRZEKRÓJ TYPOWY	NR RYSUNKU:	1
UWAGI:		DATA:	MAJ 2022

Wszystkie prawa zastrzeżone łącznie z prawem reprodukcji lub udostępnienia osobom trzecim tego rysunku lub jego części bez wyraźnego upoważnienia ARG