Profil — oś ul. Kłosowskiego

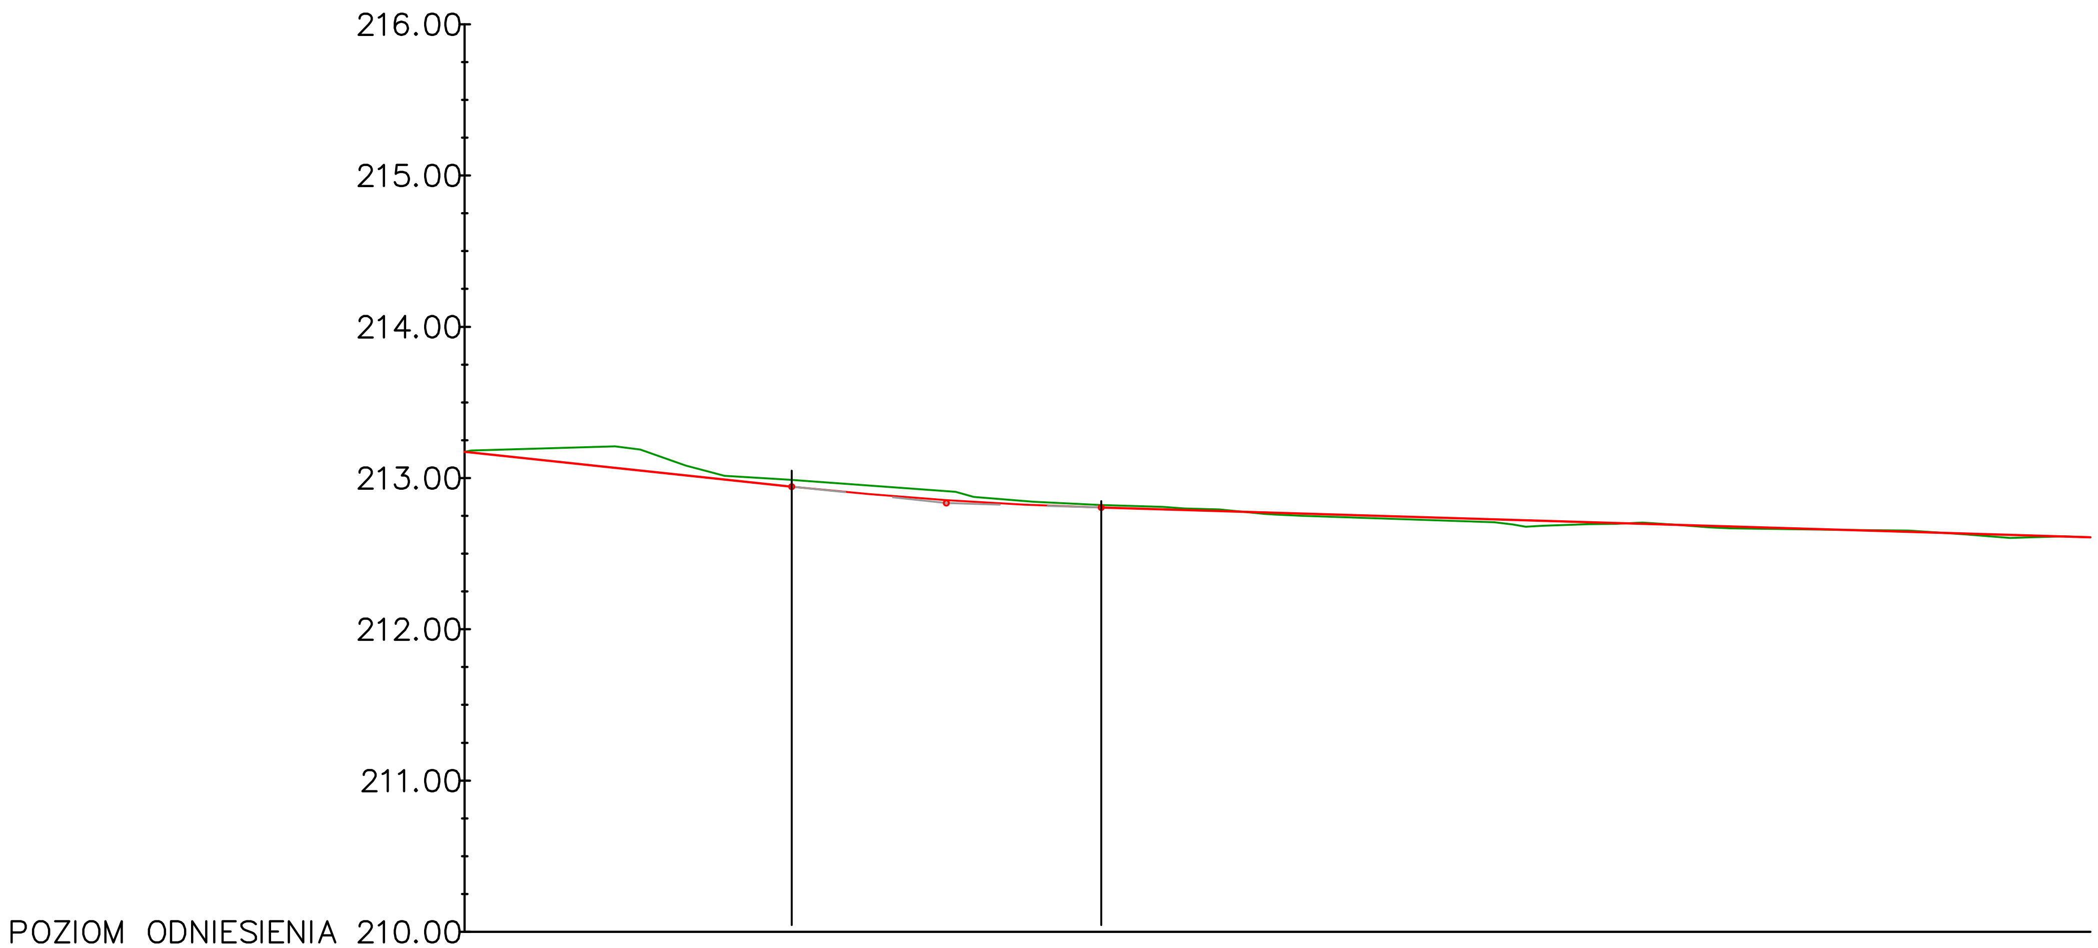

LEGENDA:
- teren istniejący
- teren projektowany

Rzędne niwelety	213.17	213.07	212.96	212.94	212.87	212.85	212.81	212.80	212.78	212.75	212.72	212.69	212.66	212.63	212.61
Rzędne istniejące	213.17	213.21	213.00	212.99	212.93	212.91	212.83	212.82	212.79	212.73	212.68	212.69	212.66	212.62	212.61
Różnice rzędnych	0.00	−0.14	−0.04	−0.04	−0.06	−0.06	−0.02	−0.02	−0.01	0.02	0.04	0.00	0.00	0.01	0.00
Elementy niwelety	L=21.62m i=−1.06%			R=2700.00m L=20.47m				L=65.41m i=−0.30%							
Elementy trasy	PROSTA L=107.51m														
Odległości	00.00	10.00	20.00	21.62	30.00	31.86	40.00	42.09	50.00	60.00	70.00	80.00	90.00	00.00	07.51
Kilometraż														0+100	

NAZWA INWESTYCJI:
"Opracowanie dokumentacji projektowej dla modernizacji (przebudowy) istniejących miejsc postojowych (w granicach istniejącego parkingu) wraz z budową odwodnienia przy ul. Kłosowskiego, wraz z odtworzeniem nawierzchni (w ramach zadania modernizacja miejsc postojowych w dzielnicy Nowa Huta obr. 7)"

NR DZIAŁKI:	OBRĘB:	JEDN. EWIDENCYJNA:
157/212, 157/225, 162/2	NH-7	126103_9

ADRES OBIEKTU:
dz. nr 157/212, 157/225, 162/2 obręb 7 Nowa Huta m. Kraków, pow. Krakowski

TYTUŁ RYSUNKU:
PROFIL DROGOWY

NUMER RYSUNKU:	SKALA:
02	1:50/ 1:500
STADIUM:	DATA:
PROJEKT BUDOWLANY	10.01.2022

PROJEKTANCI:

IMIĘ I NAZWISKO	NR UPRAWNIEŃ	PODPIS
mgr inż. AGNIESZKA ŁUKASIEWICZ	DOŚ/0393/PBD/19	

BRANŻA:
DROGOWA, INSTALACYJNA

INWESTOR:
Zarząd Dróg Miasta Krakowa
ul. Centralna 53, 31-586 Kraków

data rewizji: 10.01.2022 | nr projektu: 2021-ZDMK-09 | rewizja: 02

JEDNOSTKA PROJEKTOWA:
X DIMENSIONS SZYMON WADOWSKI
os. Śpiwle 4, 34-200 Sucha Beskidzka

X dimensions